


樹德家商各大樓平面圖


-逃生動線-

人文科技大樓

人文科技大樓 b1

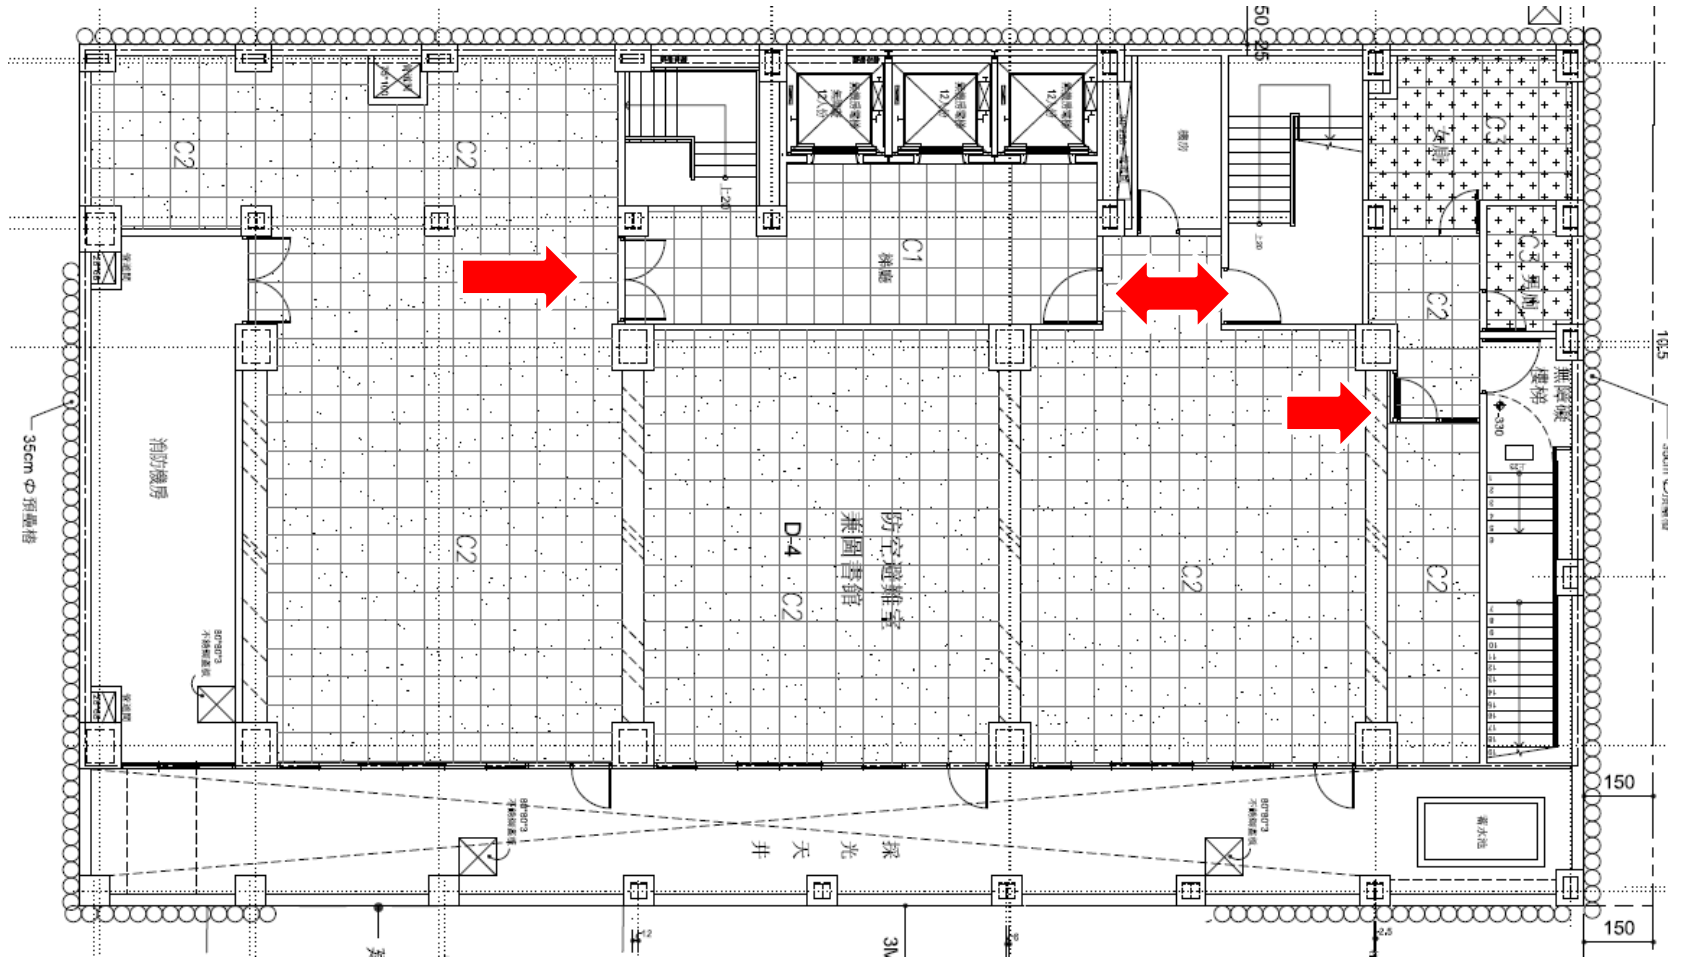


人文科技大樓 1F

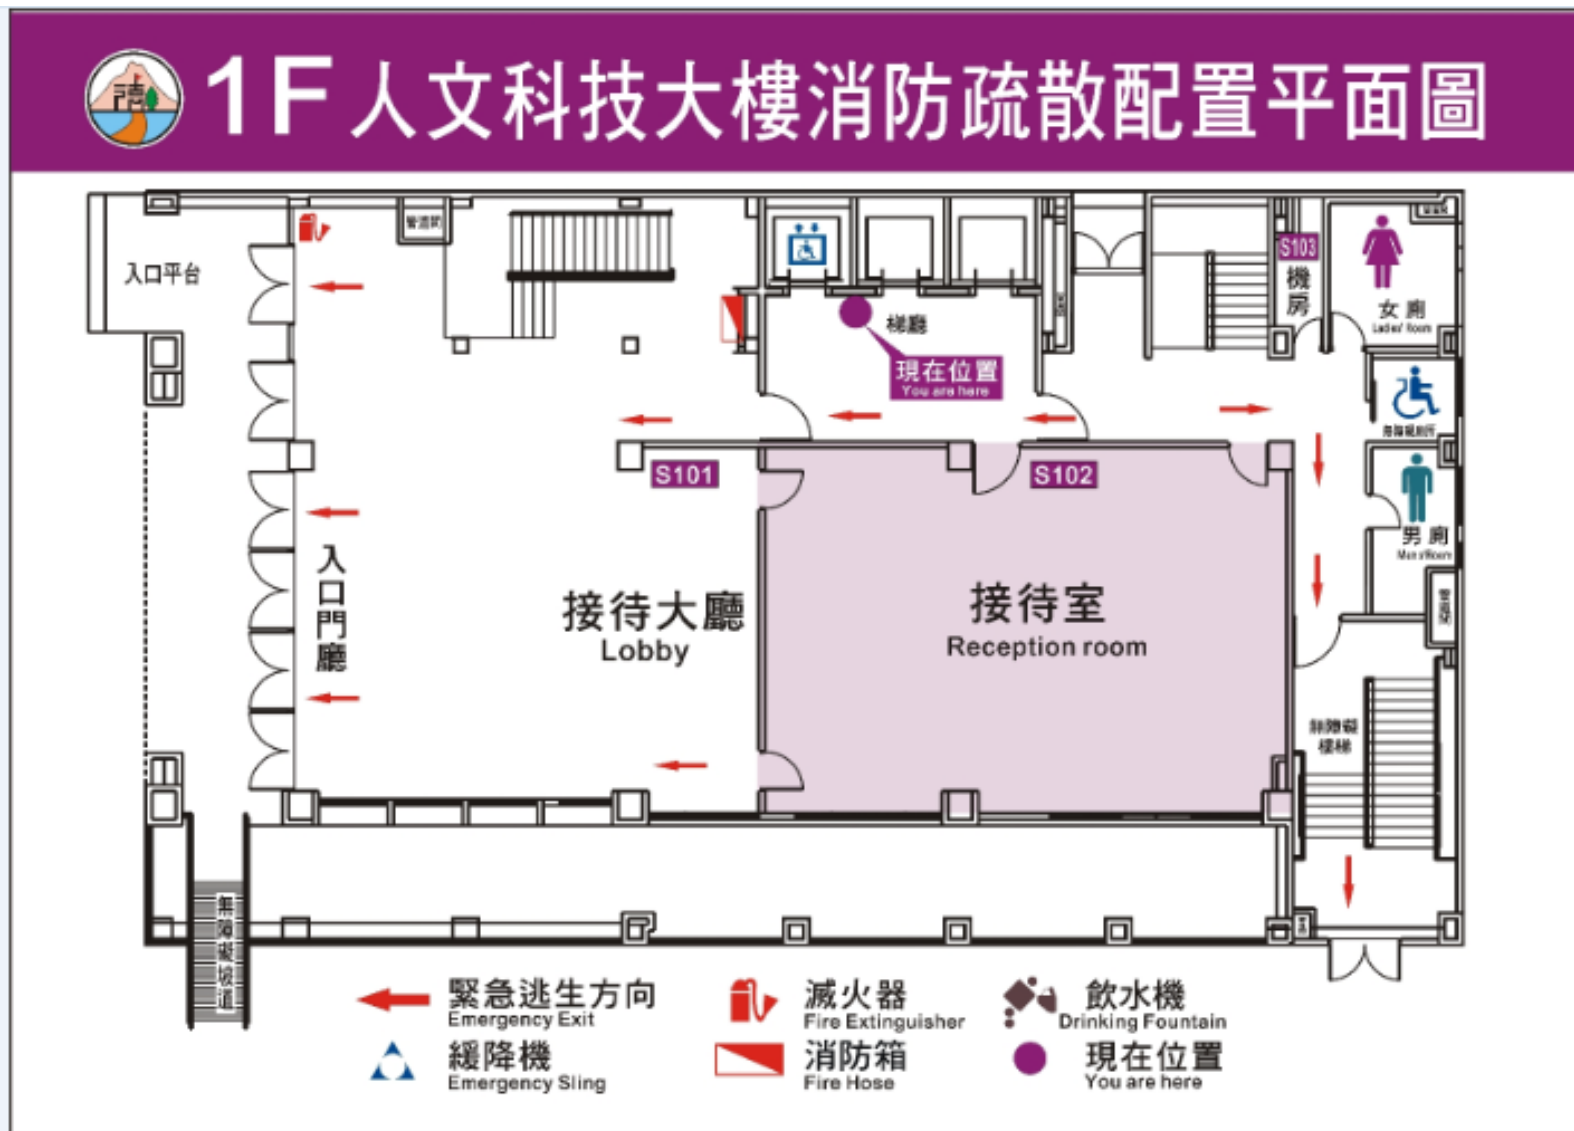

人文科技大樓2F



2F 人文科技大樓消防疏散配置平面圖

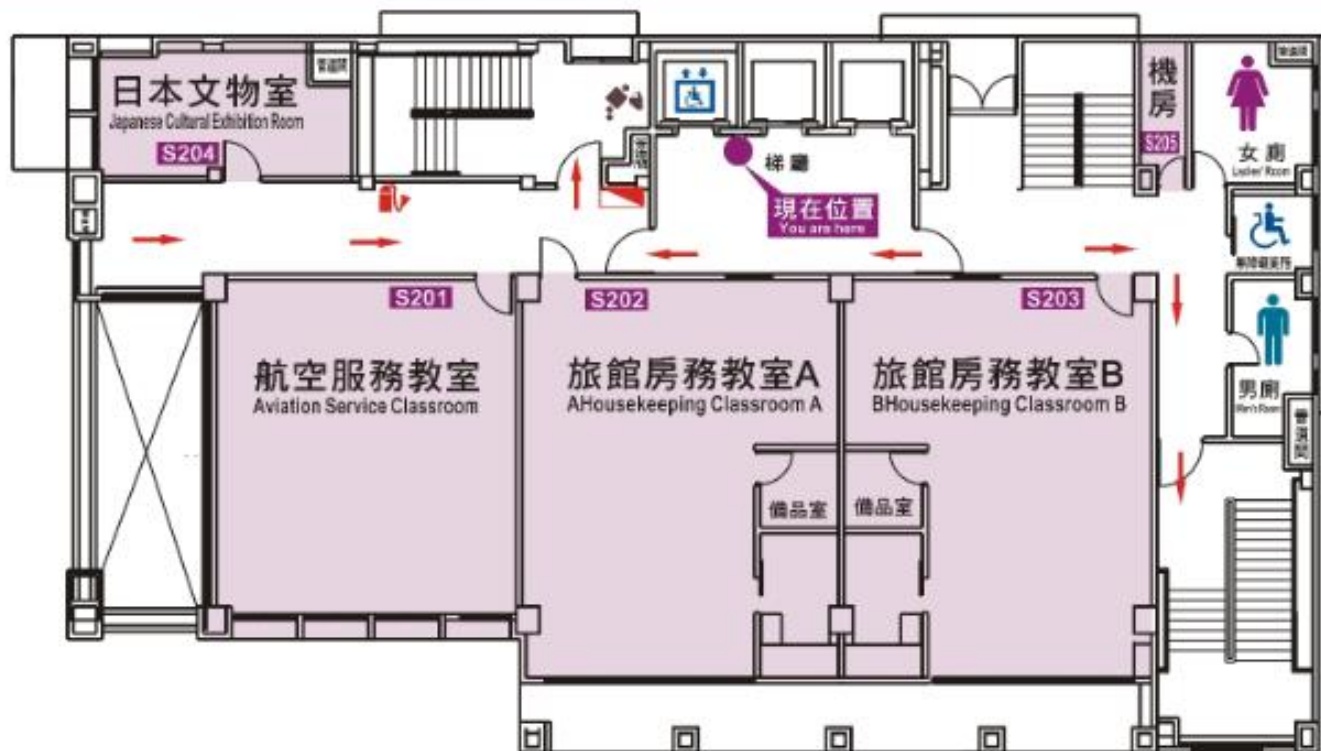

← 緊急逃生方向
Emergency Exit

▲ 緩降機
Emergency Sling

🔥 滅火器
Fire Extinguisher

🚒 消防箱
Fire Hose


💧 飲水機
Drinking Fountain

● 現在位置
You are here

建武路 157 巷

人文科技大樓 3F


3F 人文科技大樓消防疏散配置平面圖

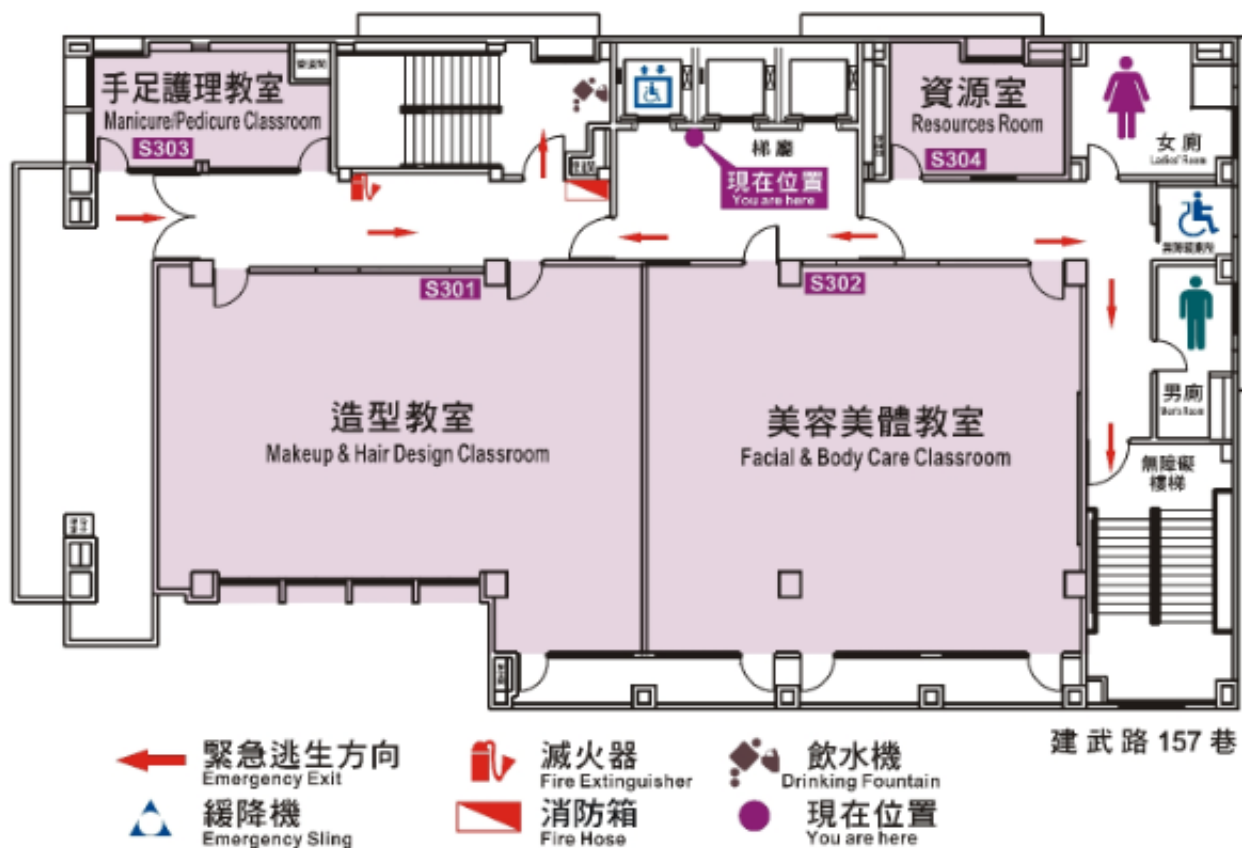

人文科技大樓4F



4F 人文科技大樓消防疏散配置平面圖

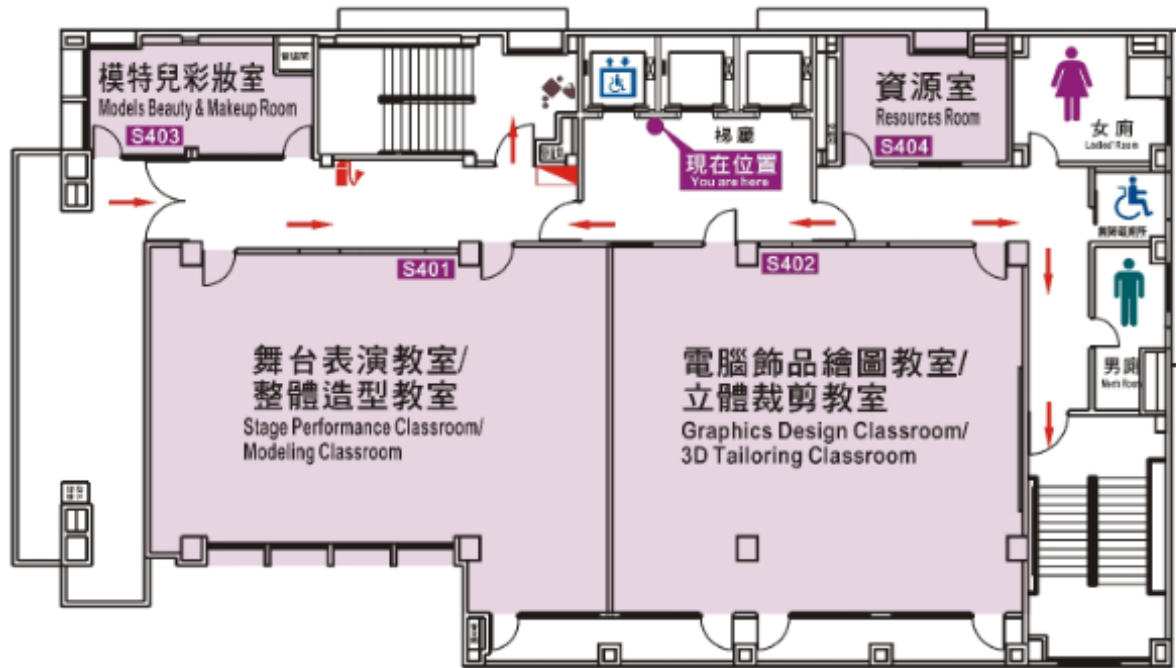

← 緊急逃生方向
Emergency Exit

▲ 緩降機
Emergency Sling

滅火器
Fire Extinguisher


消防箱
Fire Hose

飲水機
Drinking Fountain

● 現在位置
You are here

人文科技大樓5F

5F 人文科技大樓消防疏散配置平面圖

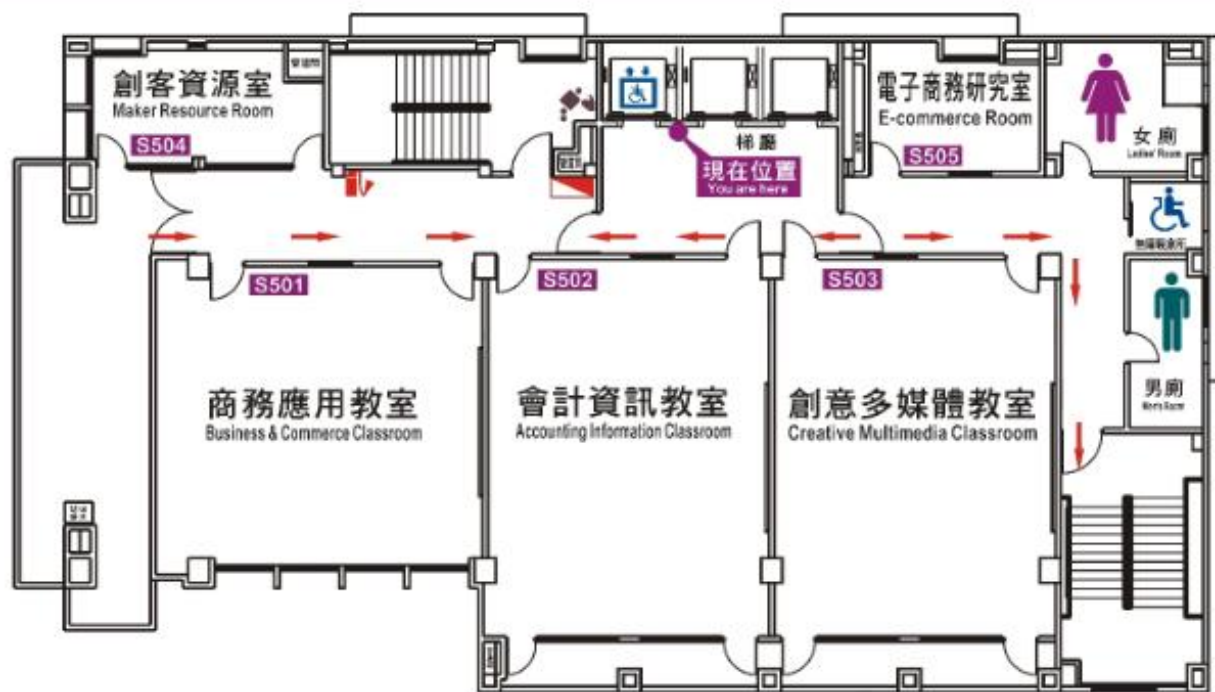

← 緊急逃生方向
Emergency Exit

▲ 緩降機
Emergency Sling

🔥 滅火器
Fire Extinguisher

🚒 消防箱
Fire Hose

💧 飲水機
Drinking Fountain


● 現在位置
You are here

建武路 157 巷

人文科技大樓6F



6F 人文科技大樓消防疏散配置平面圖

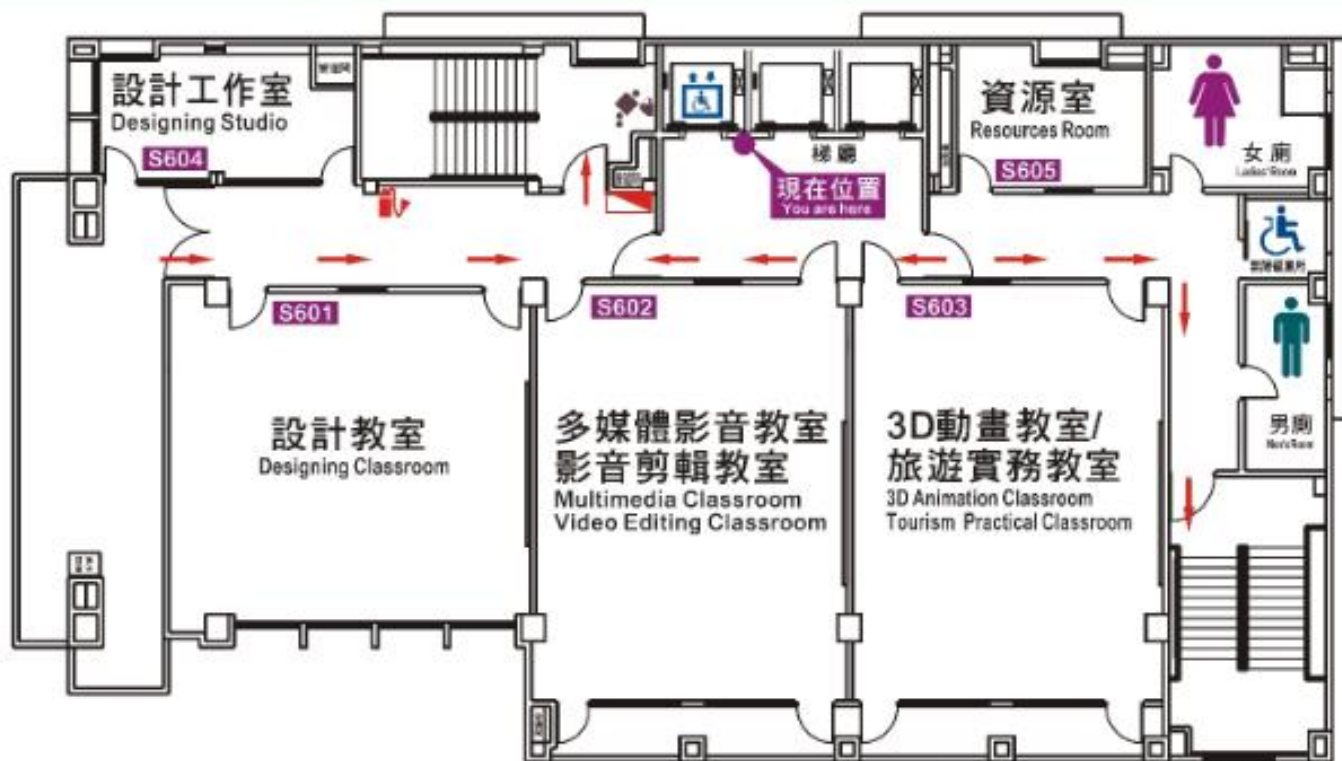

建武路 157 巷

人文科技大樓7F



7F 人文科技大樓消防疏散配置平面圖



← 緊急逃生方向
Emergency Exit

▲ 緩降機
Emergency Sling

🔥 滅火器
Fire Extinguisher

🚒 消防箱
Fire Hose

💧 飲水機
Drinking Fountain

● 現在位置
You are here

建武路 157 巷

人文科技大樓8F




8F 人文科技大樓消防疏散配置平面圖



行政大樓


行政大樓B1

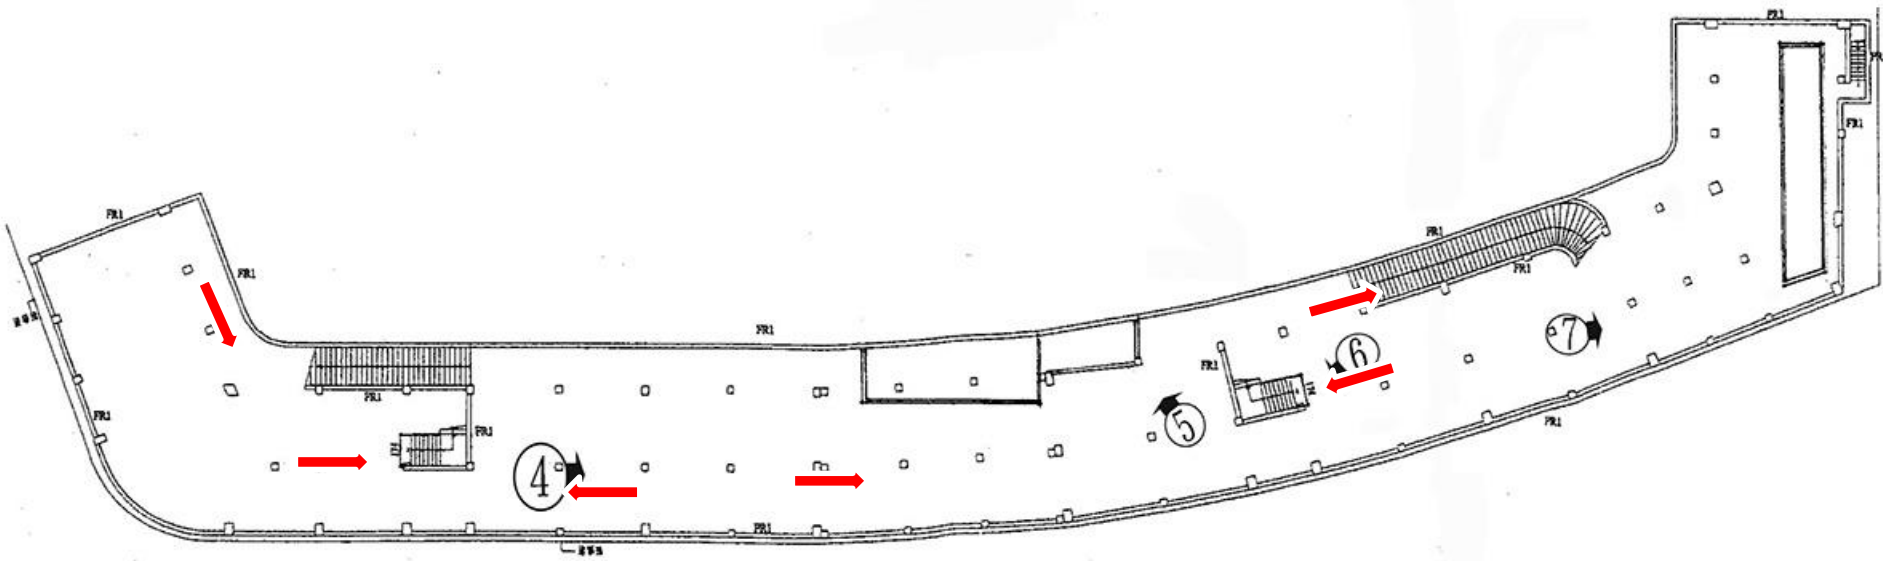

①棟地下層平面圖

← 緊急逃生方向

行政大樓1樓

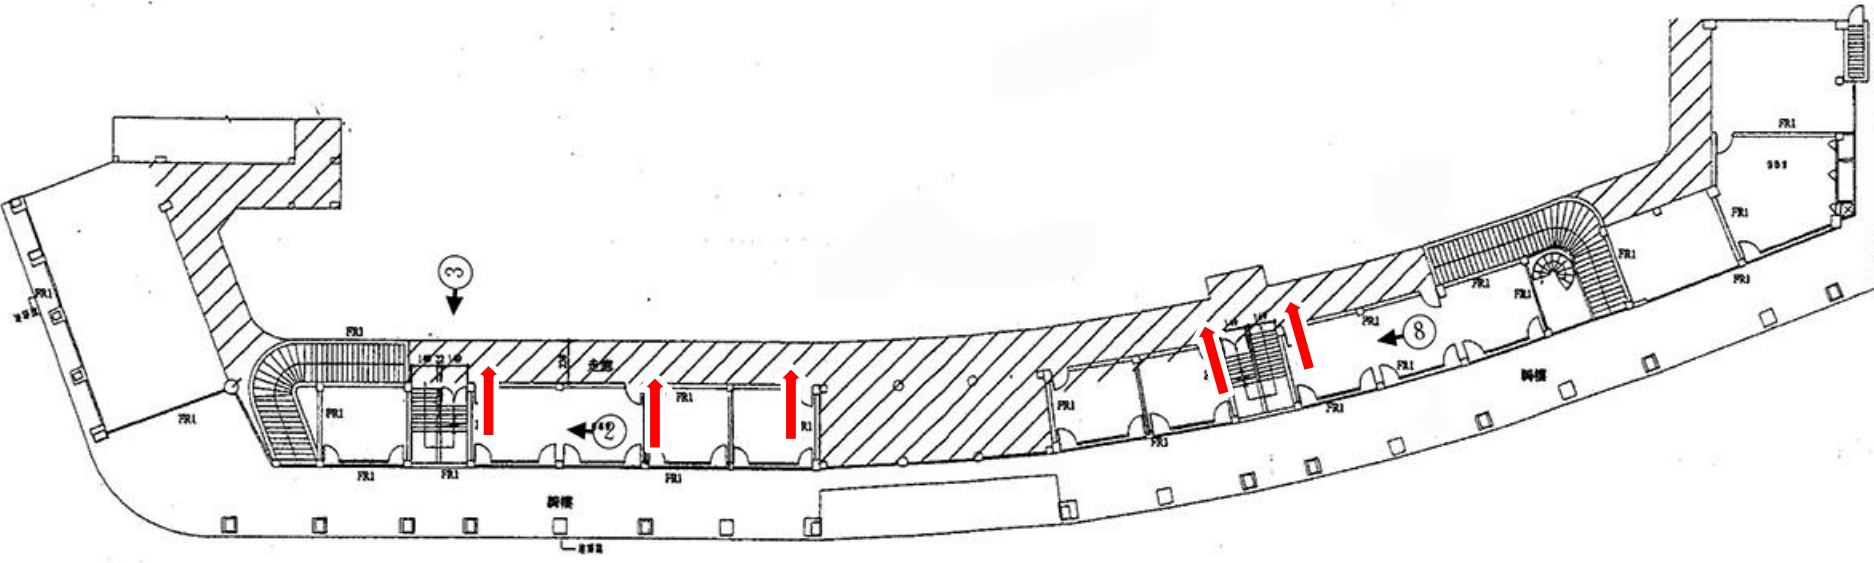


①棟壹層平面圖



← 緊急逃生方向


行政大樓2樓

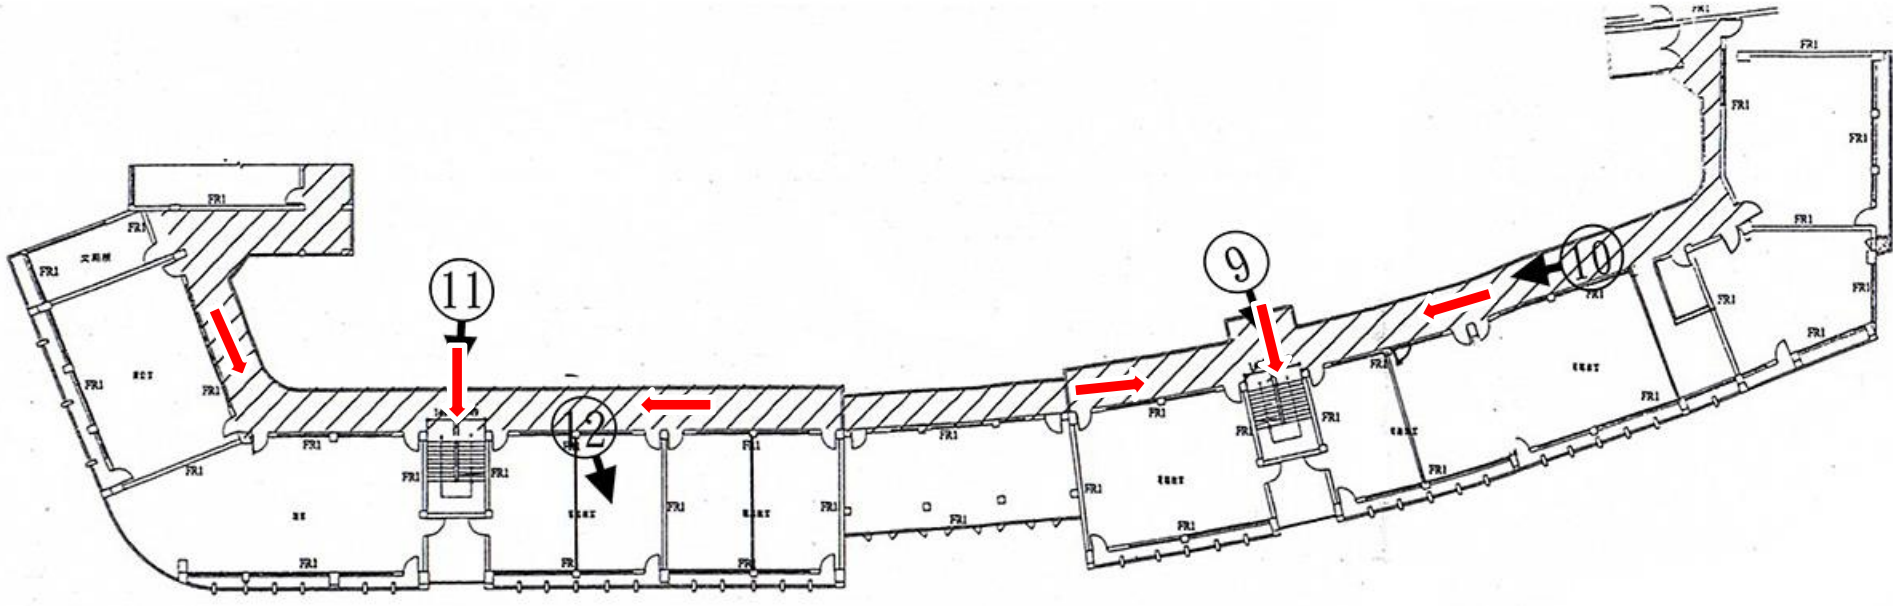

①棟貳層平面圖

← 緊急逃生方向


行政大樓3樓

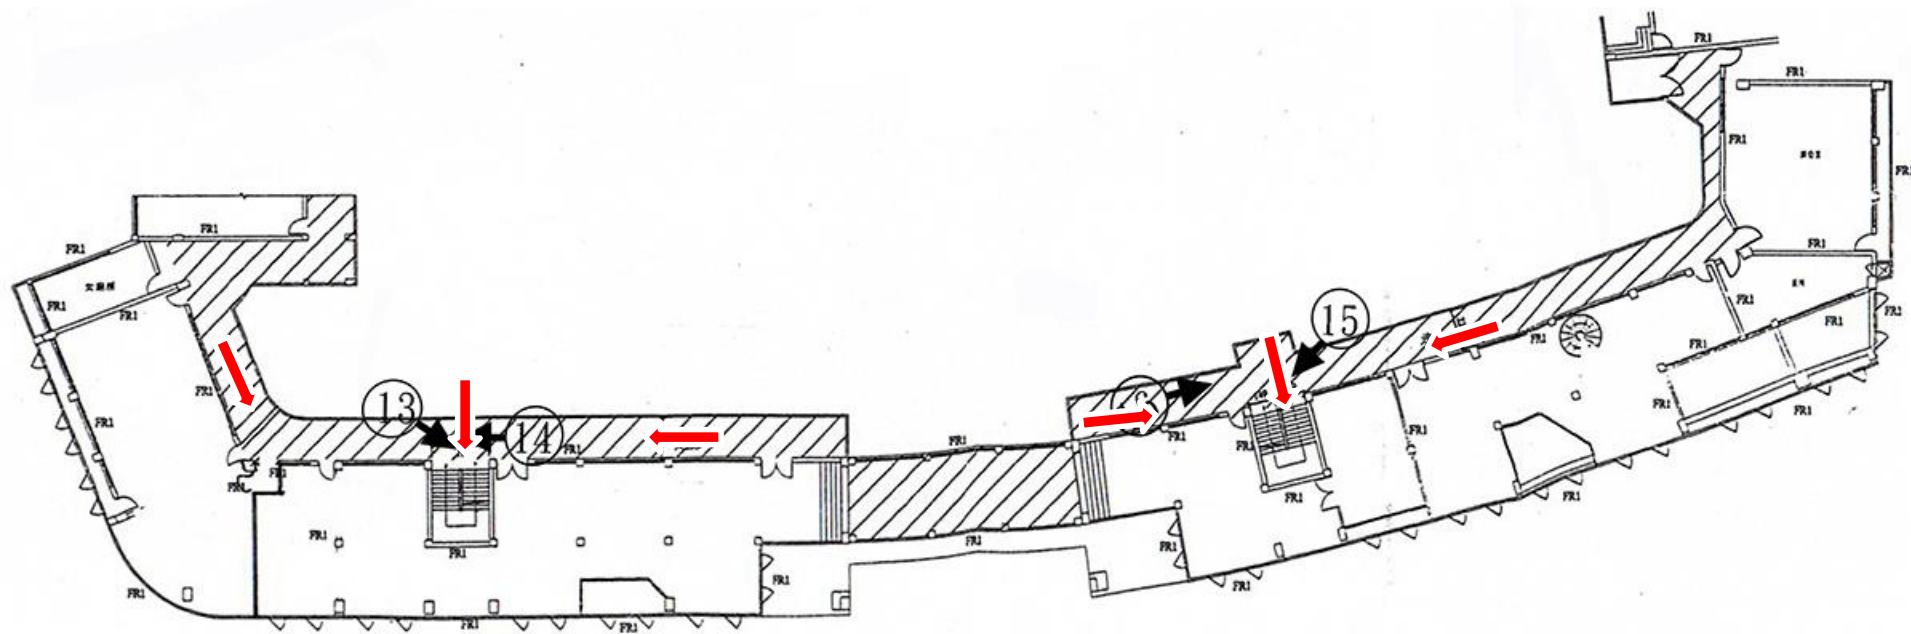

①棟參層平面圖

← 緊急逃生方向


行政大樓4樓

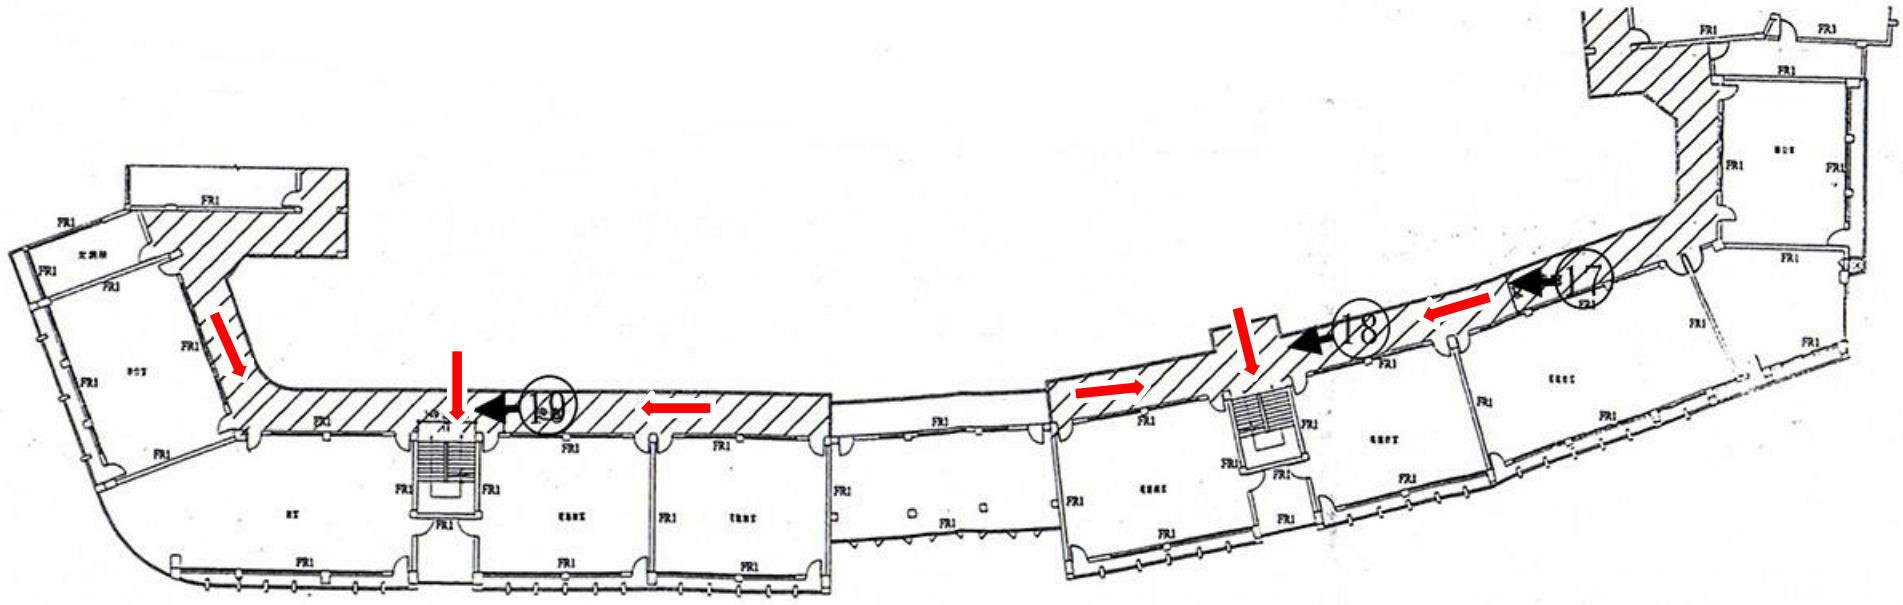

①棟肆層平面圖

← 緊急逃生方向

行政大樓5樓

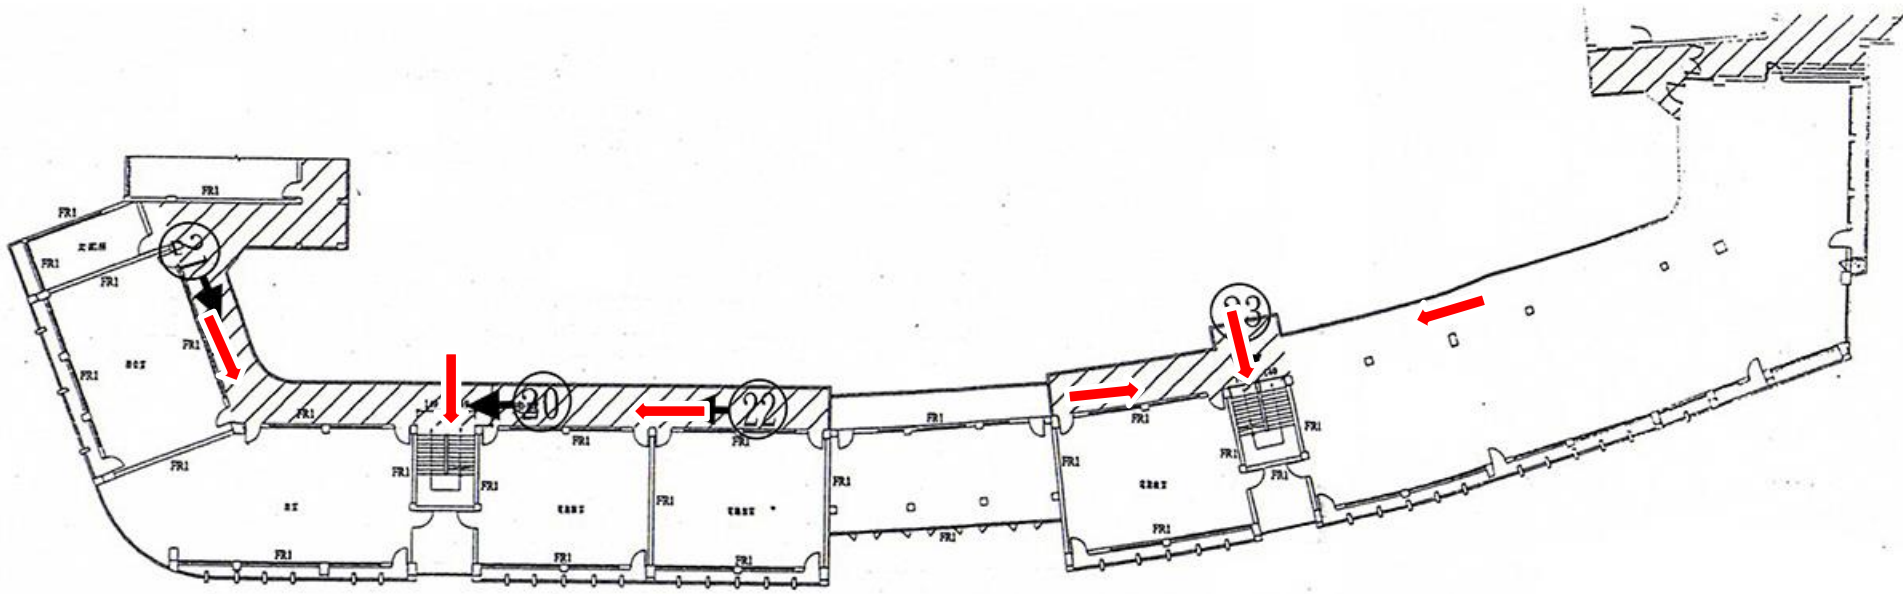


①棟伍層平面圖

← 緊急逃生方向

行政大樓6樓

擴張使用

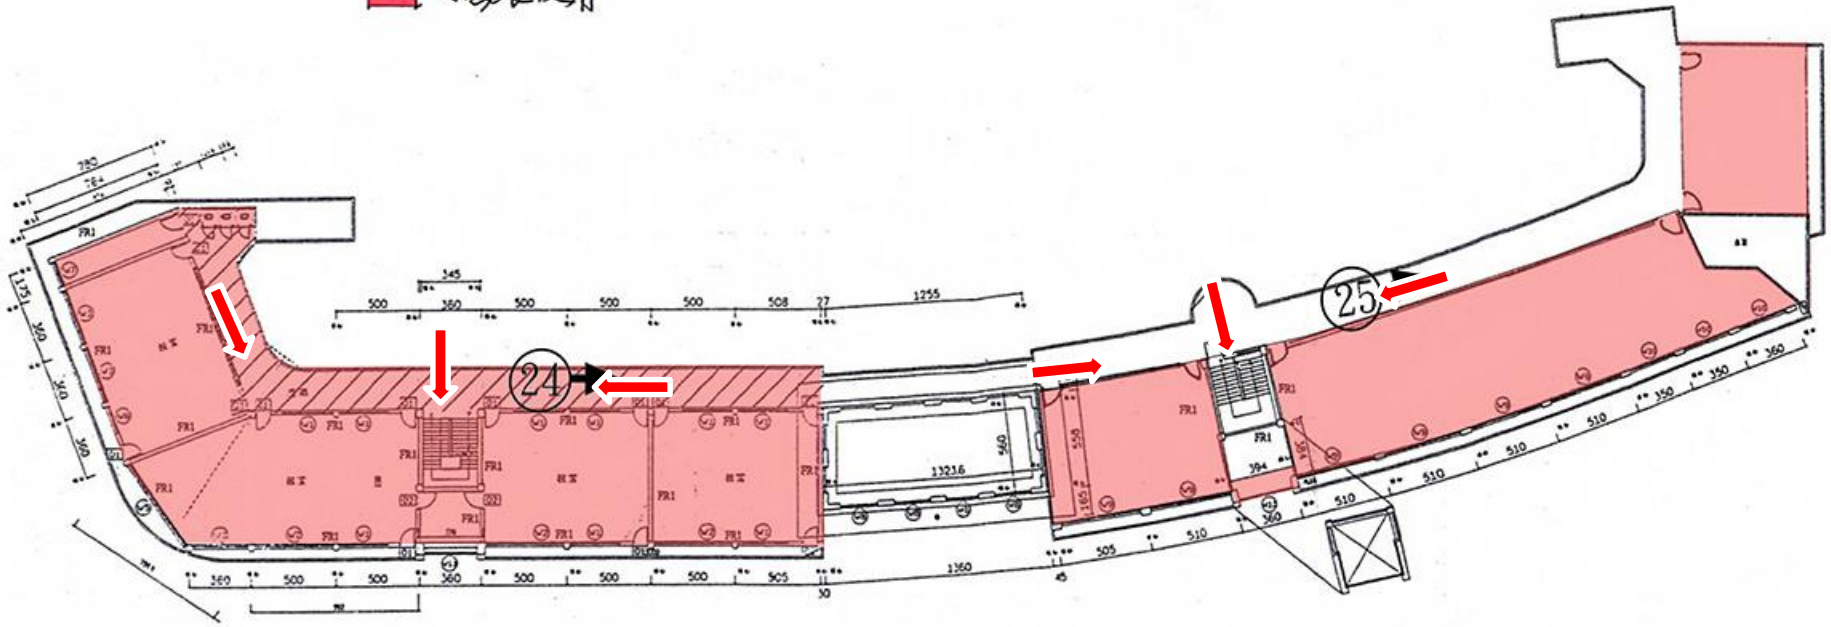


①棟樓層平面圖

← 緊急逃生方向

樹德、力學、奮志、圖強樓


樹德、力學、奮志、圖強樓1F

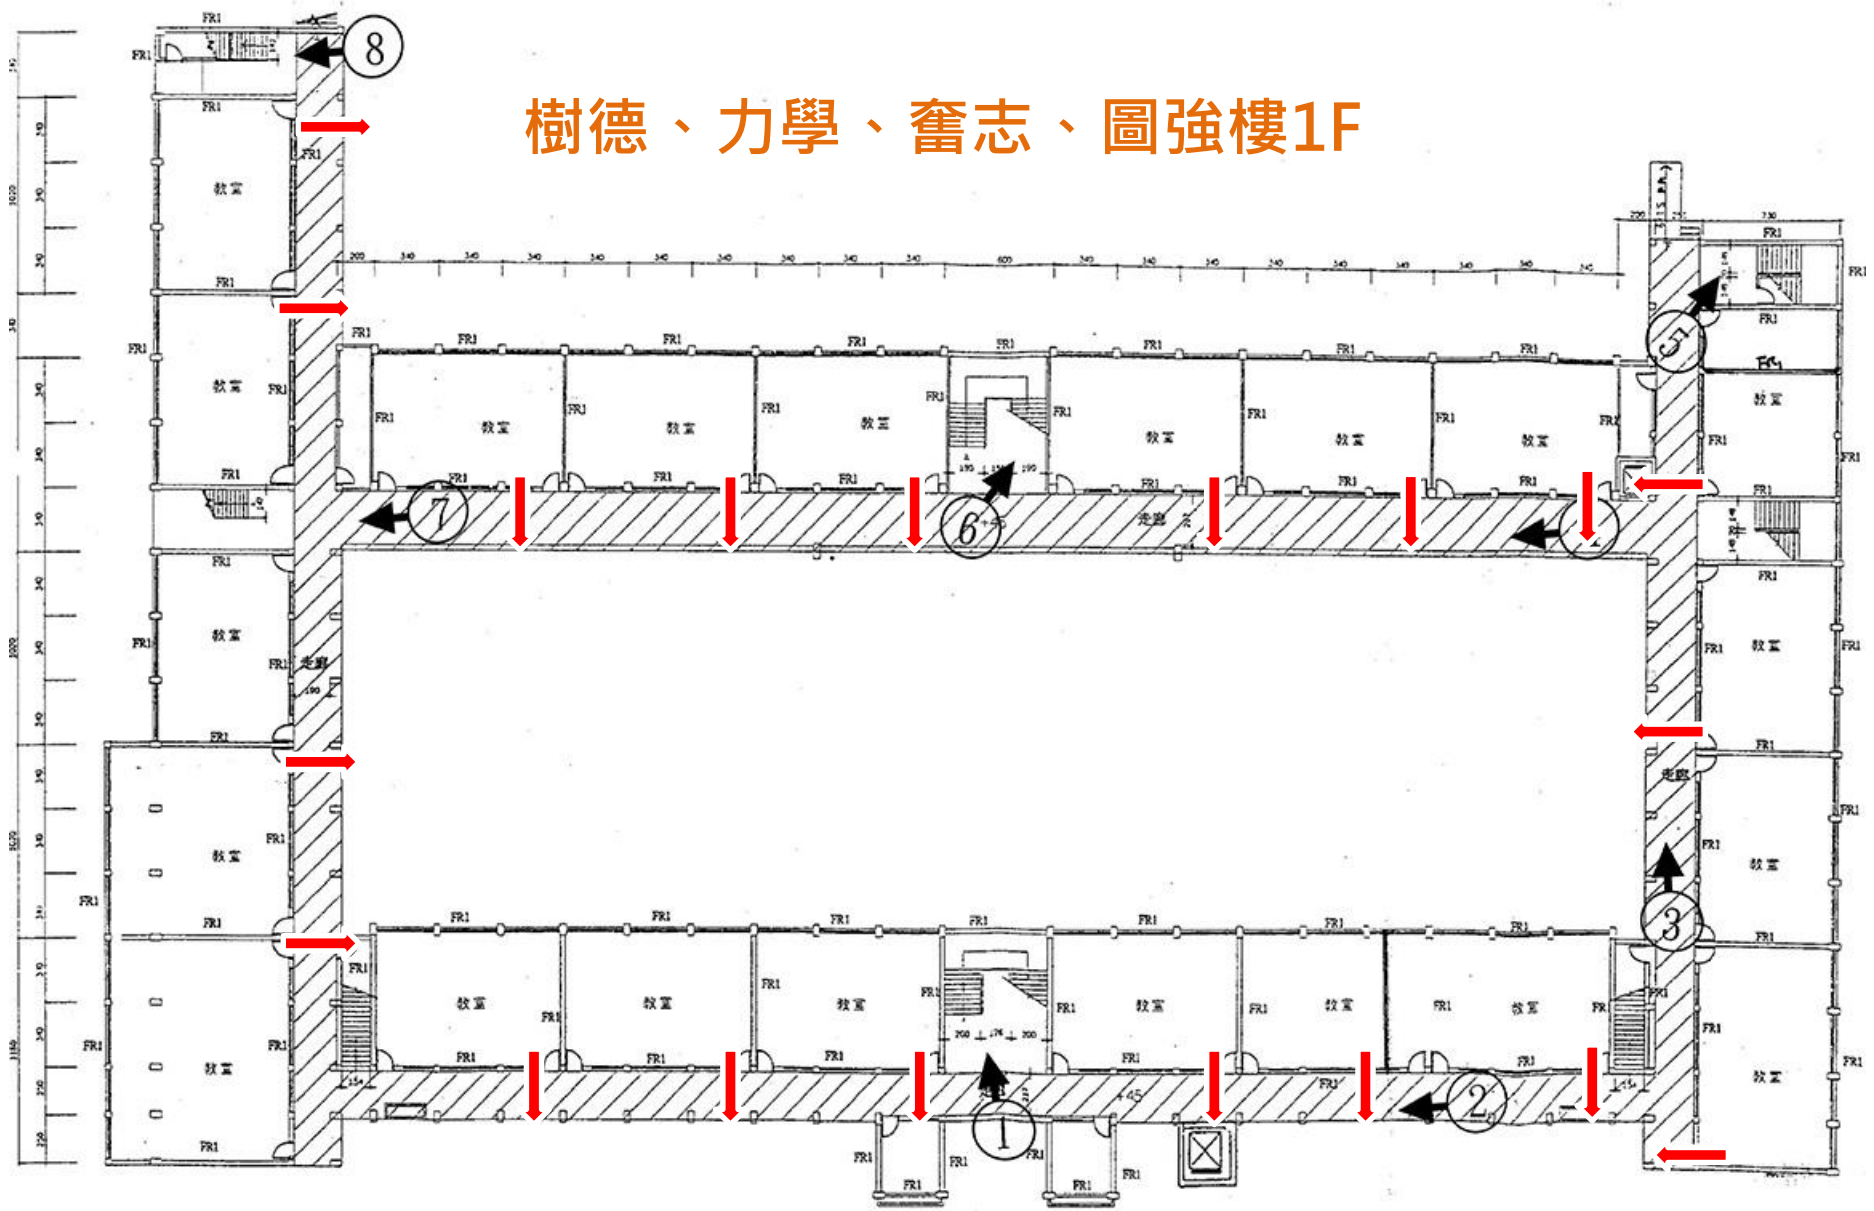

②③棟一樓平面圖

← 緊急逃生方向


樹德、力學、奮志、圖強樓2F

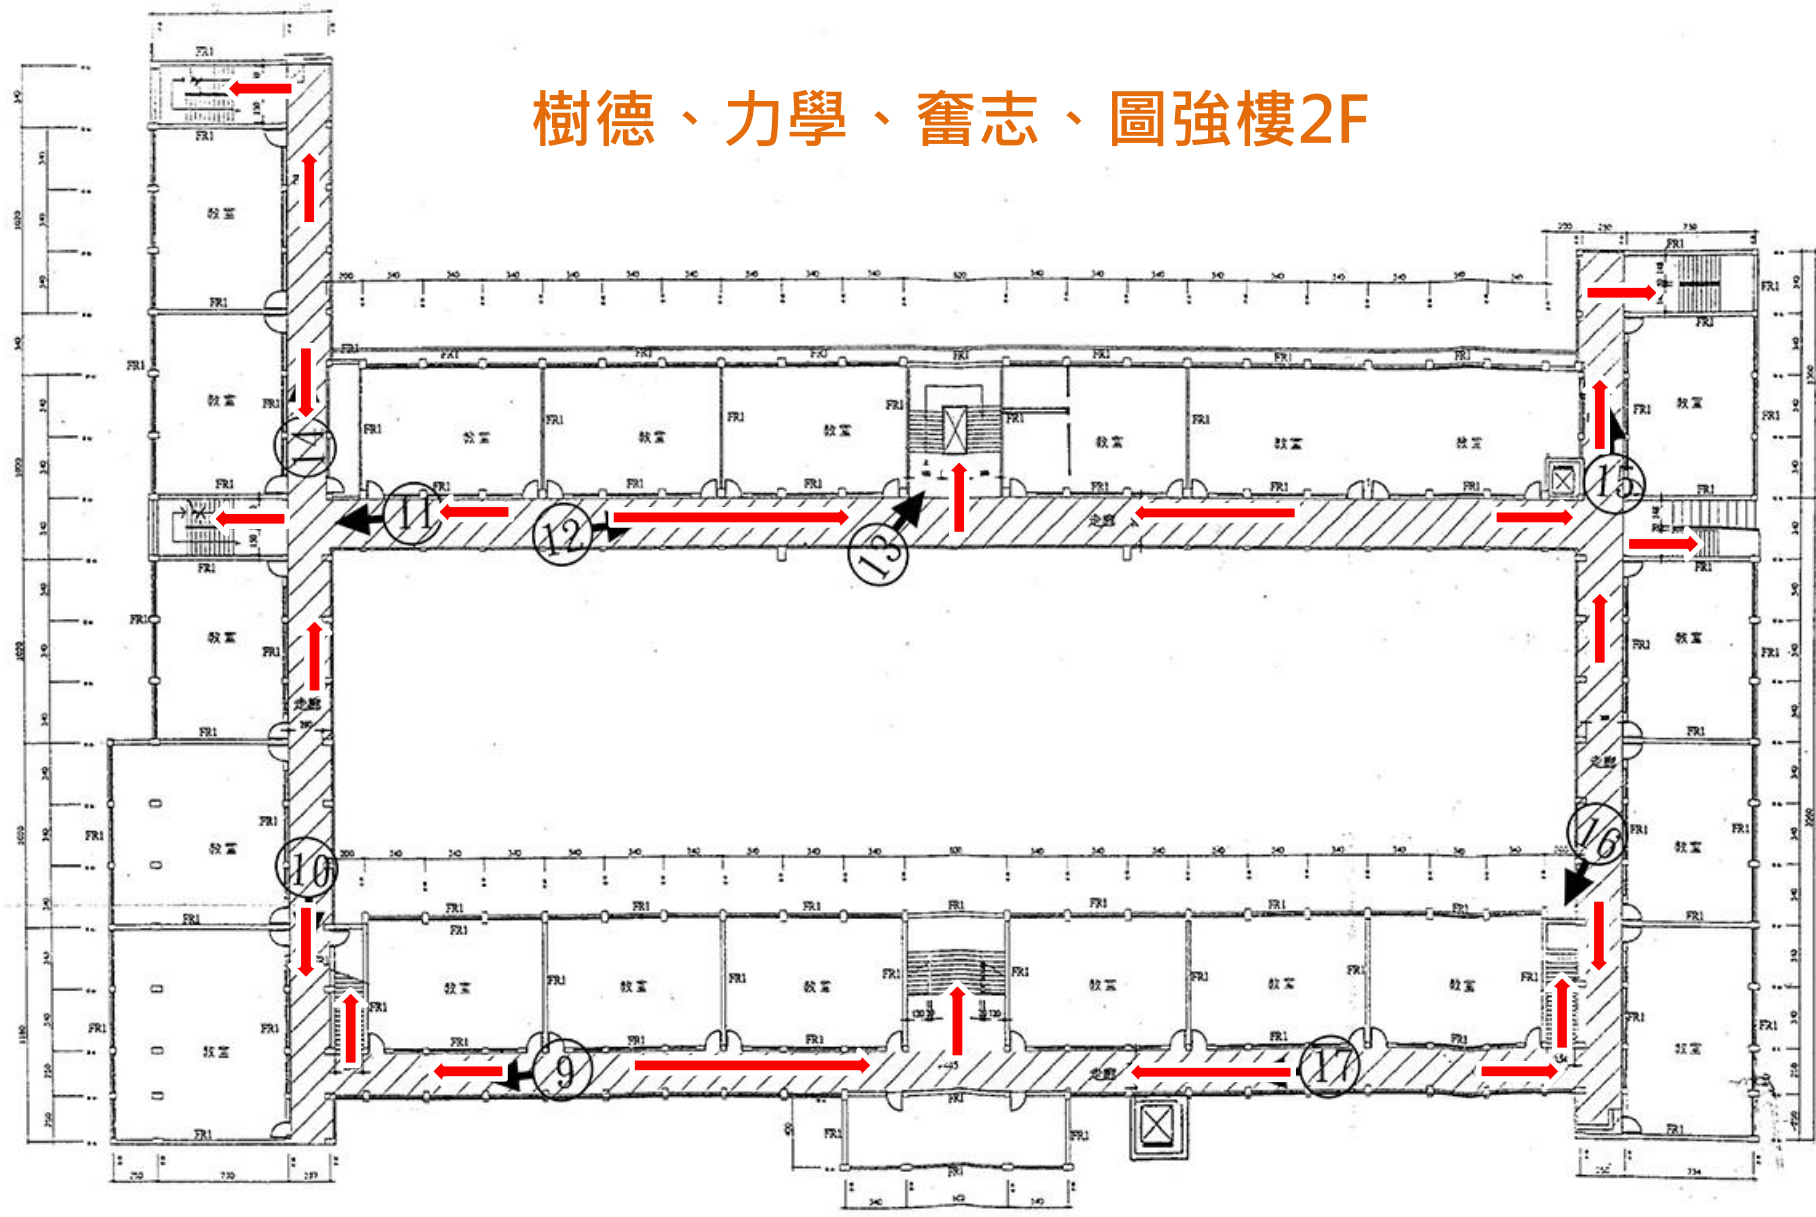

② ③ 棟二樓平面圖

← 緊急逃生方向


樹德、力學、奮志、圖強樓3F

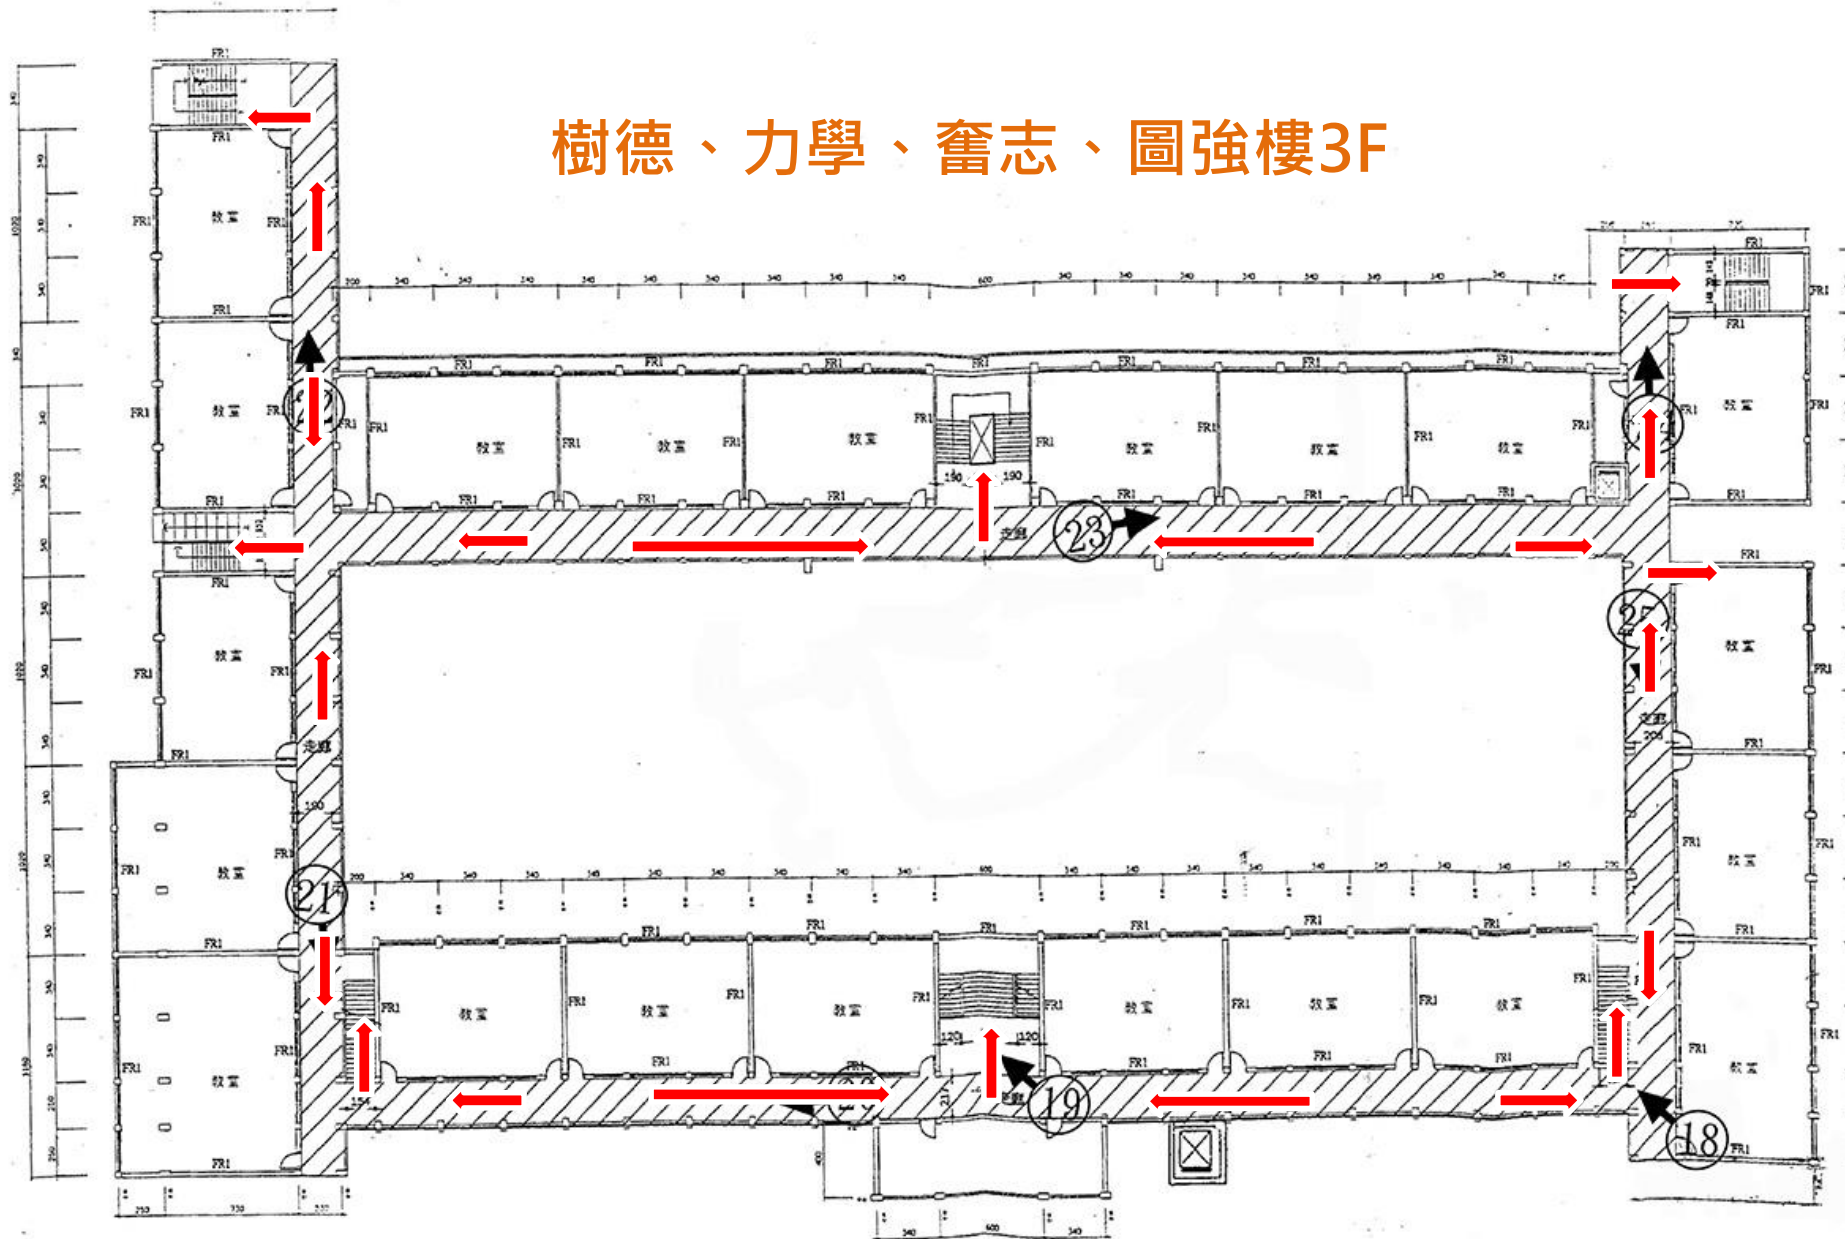

② ③棟三樓平面圖

← 緊急逃生方向


樹德、力學、奮志、圖強樓4F

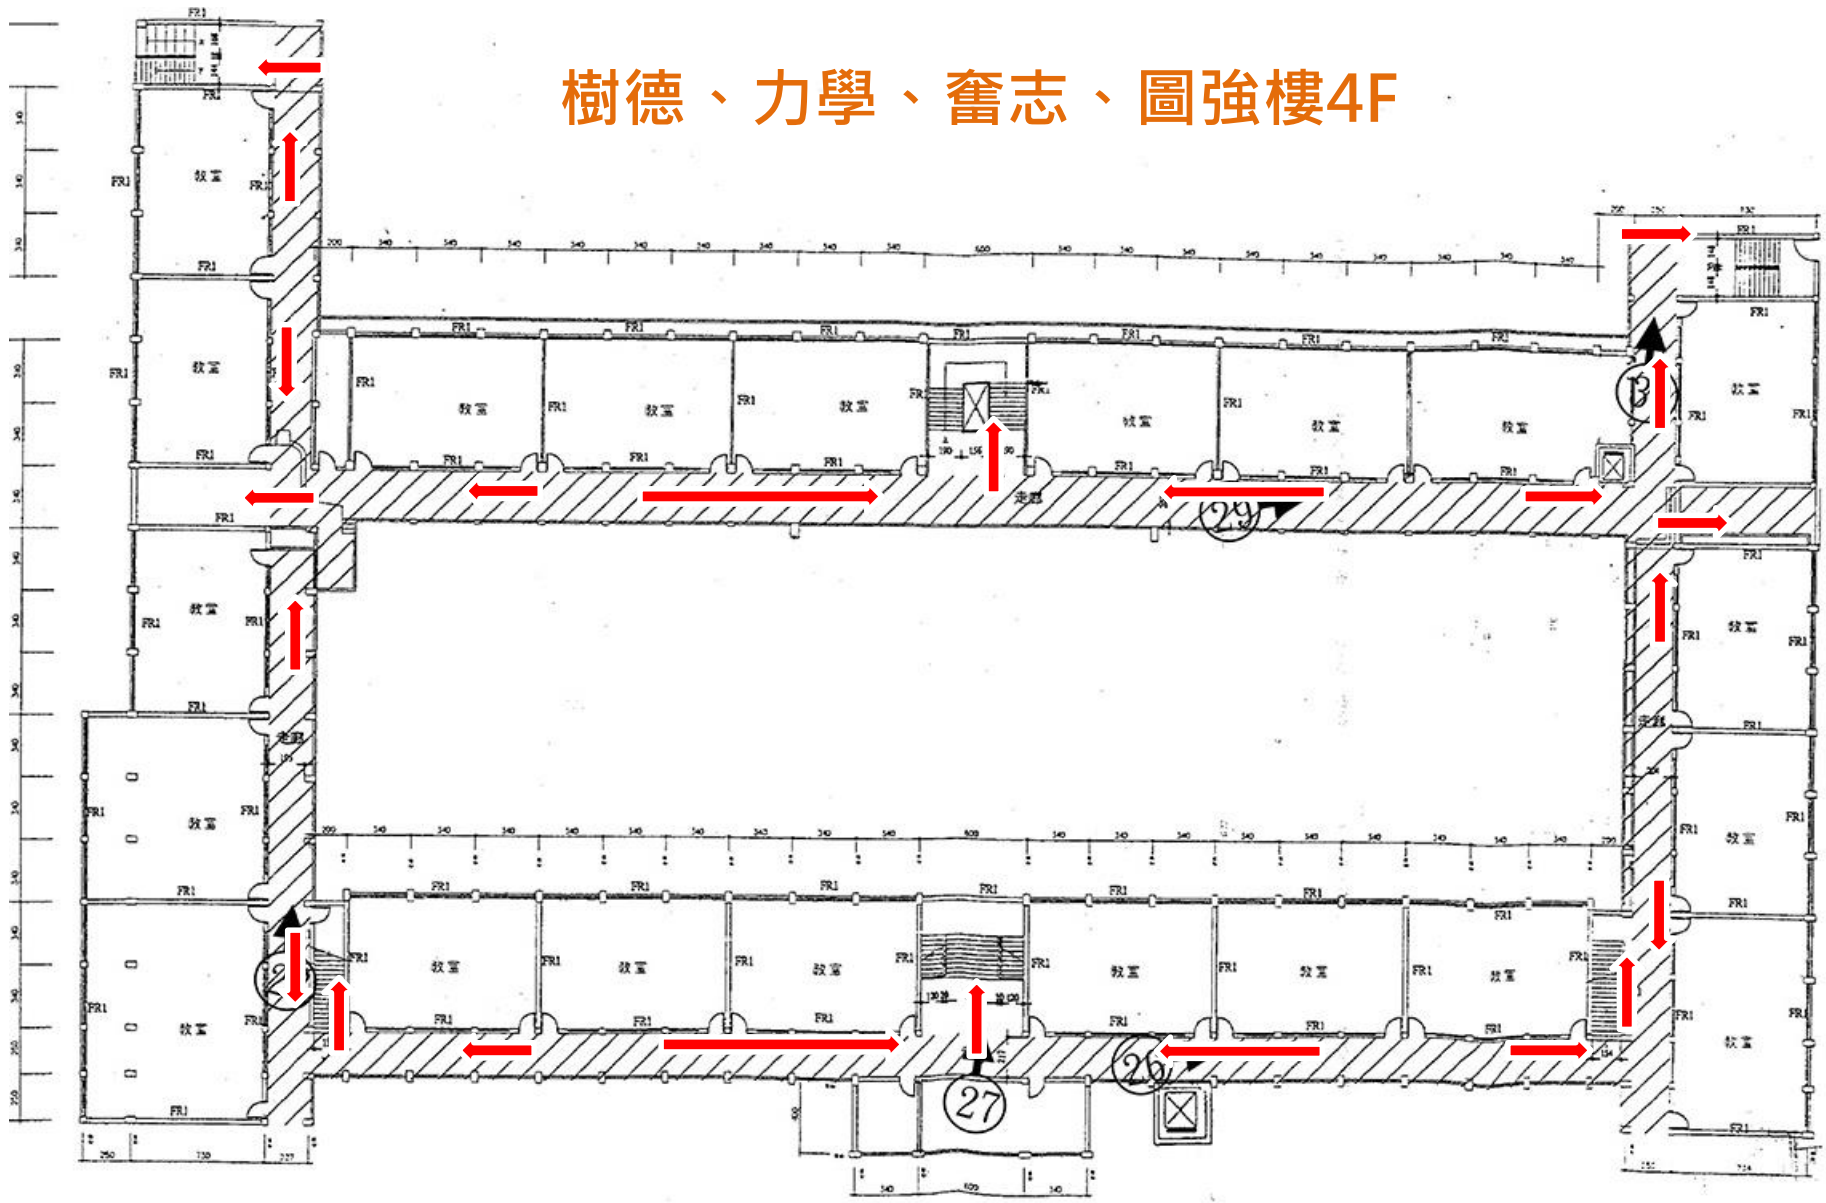

② ③棟四樓平面圖

← 緊急逃生方向

樹德、力學、奮志、圖強樓5F

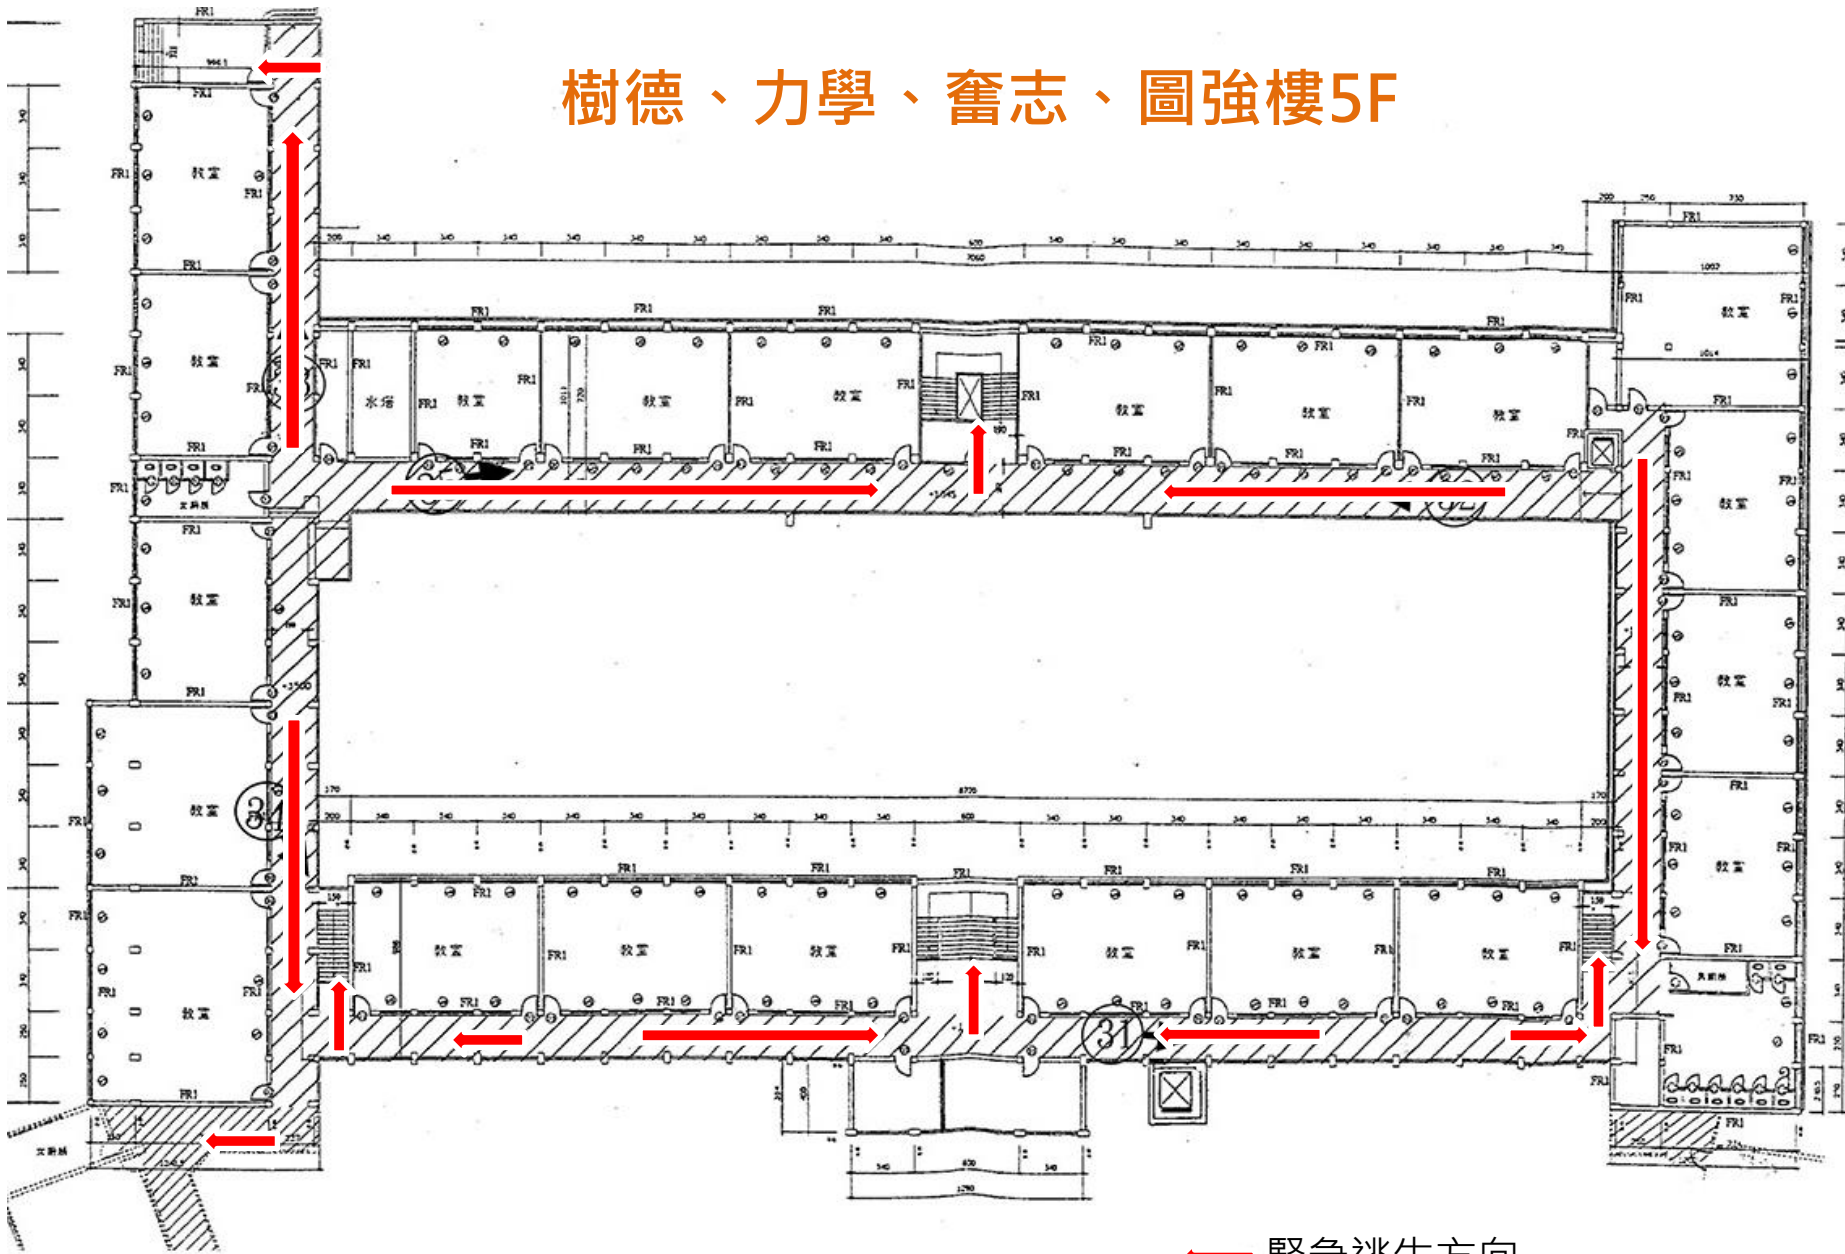


② ③棟五樓平面圖

← 緊急逃生方向

家商大樓

家商大樓B1F

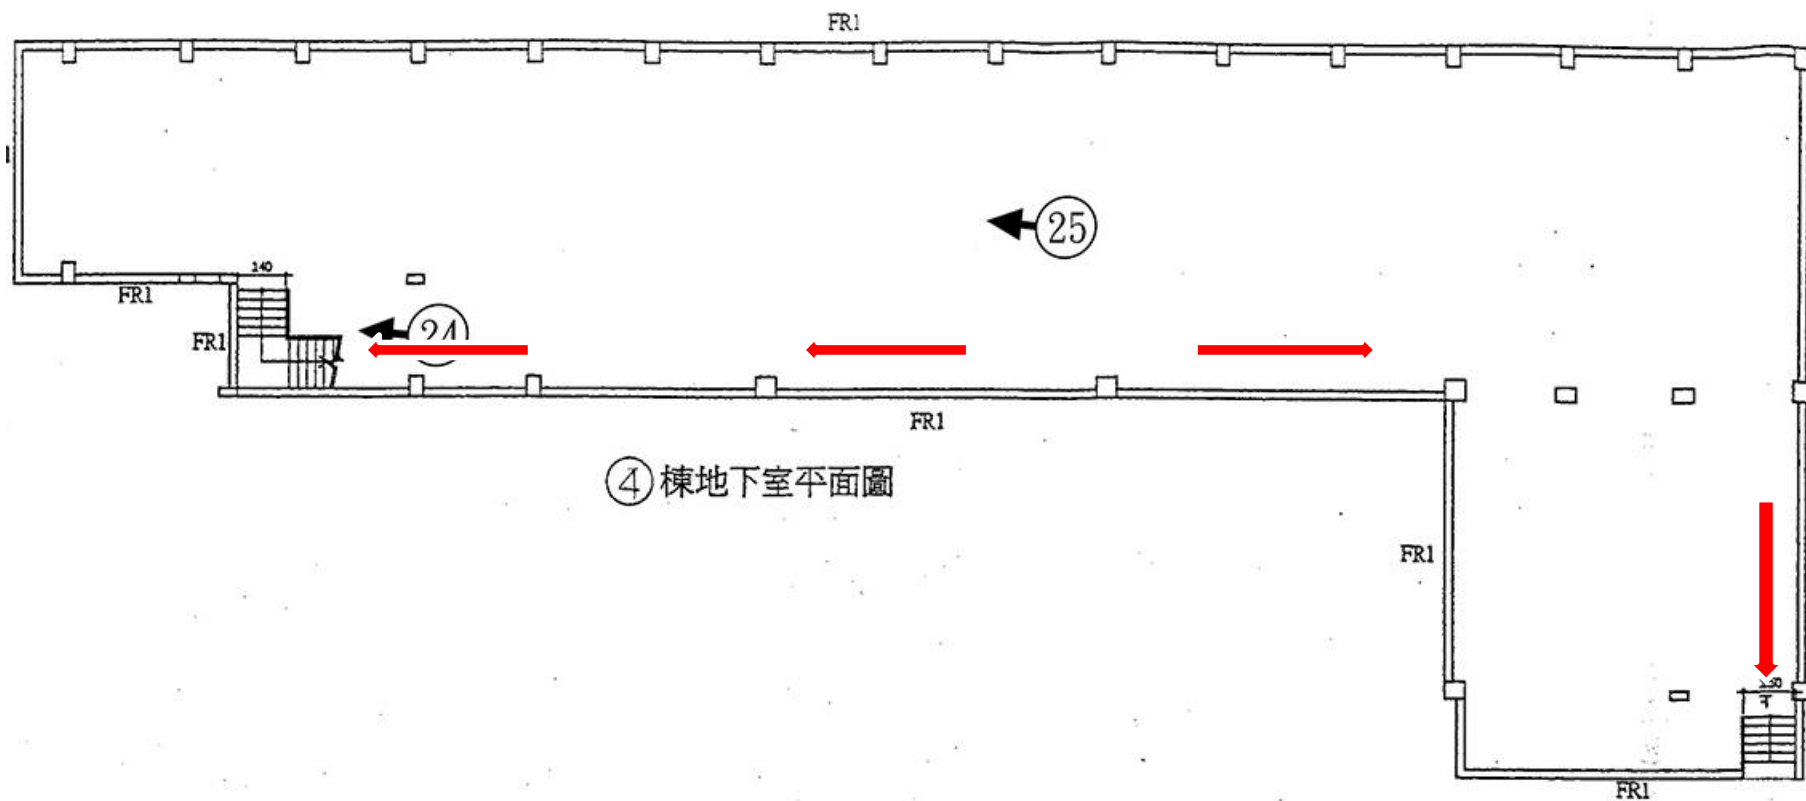



④ 棟地下室平面圖

← 緊急逃生方向


家商大樓1F

 擴大使用

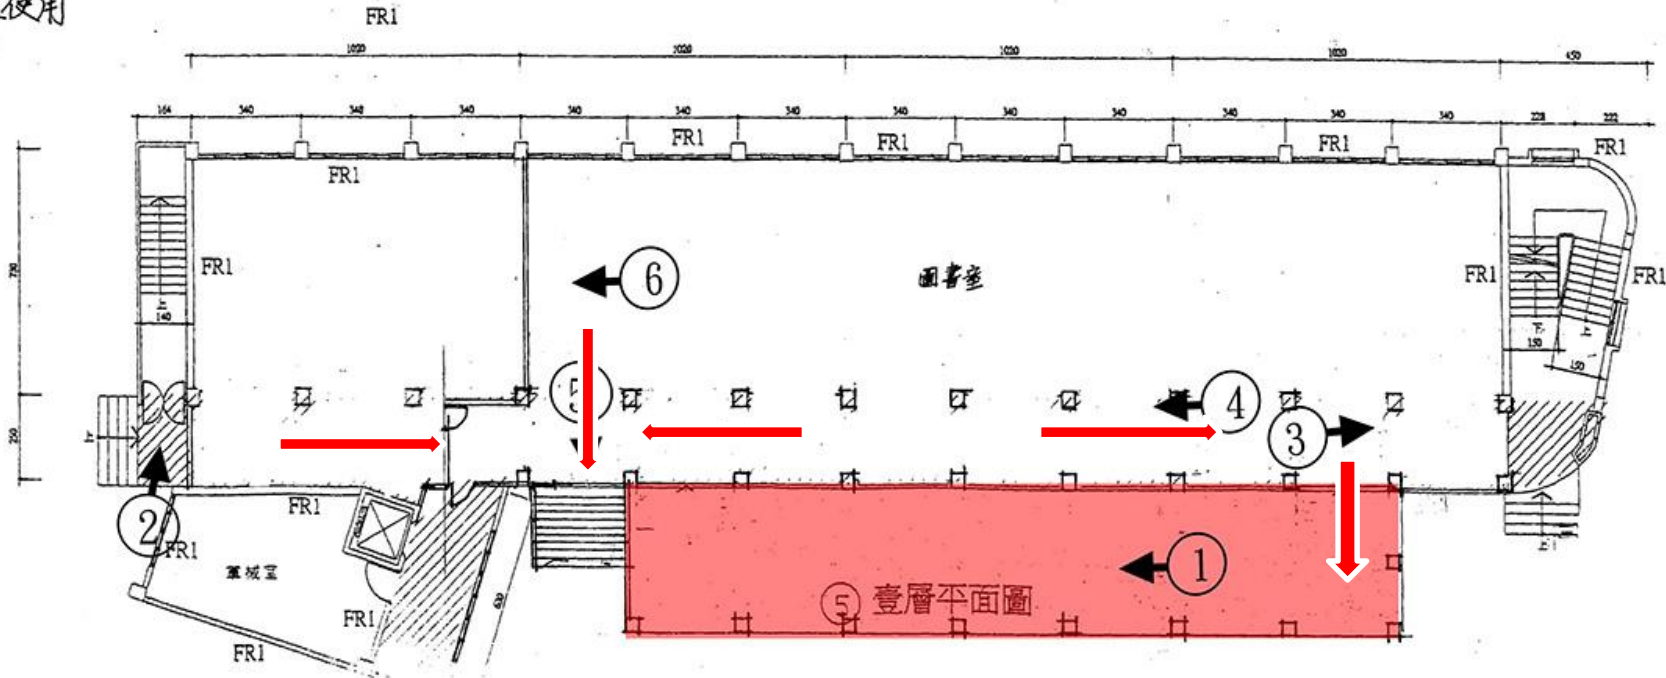

 緊急逃生方向


家商大樓2F

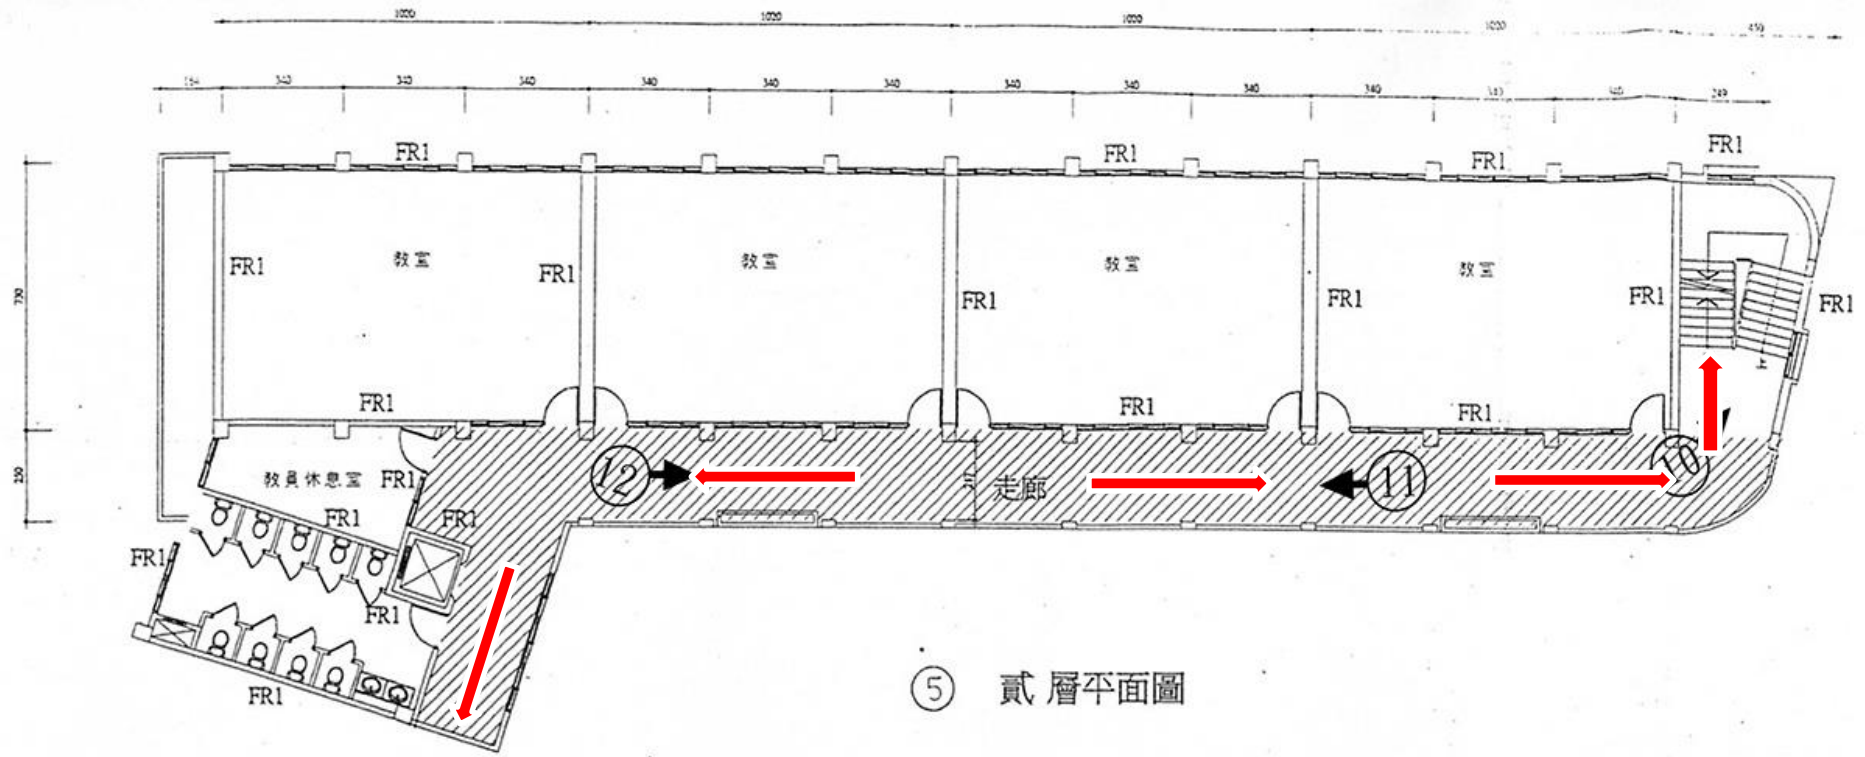

⑤ 貳層平面圖

← 緊急逃生方向


家商大樓3F

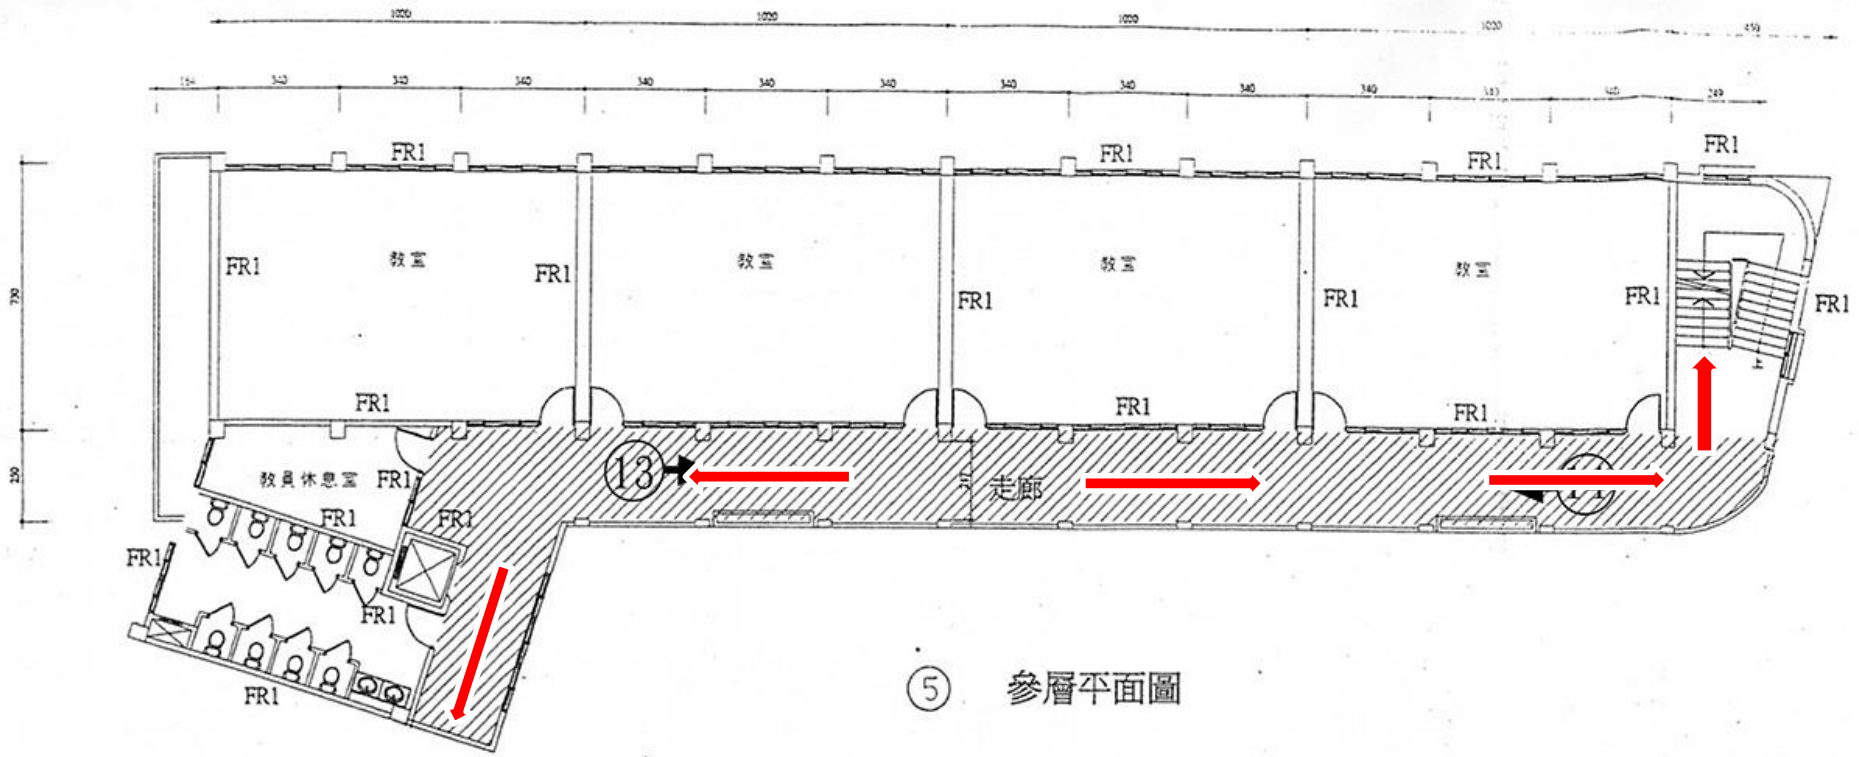

⑤ 參層平面圖

← 緊急逃生方向


家商大樓4F

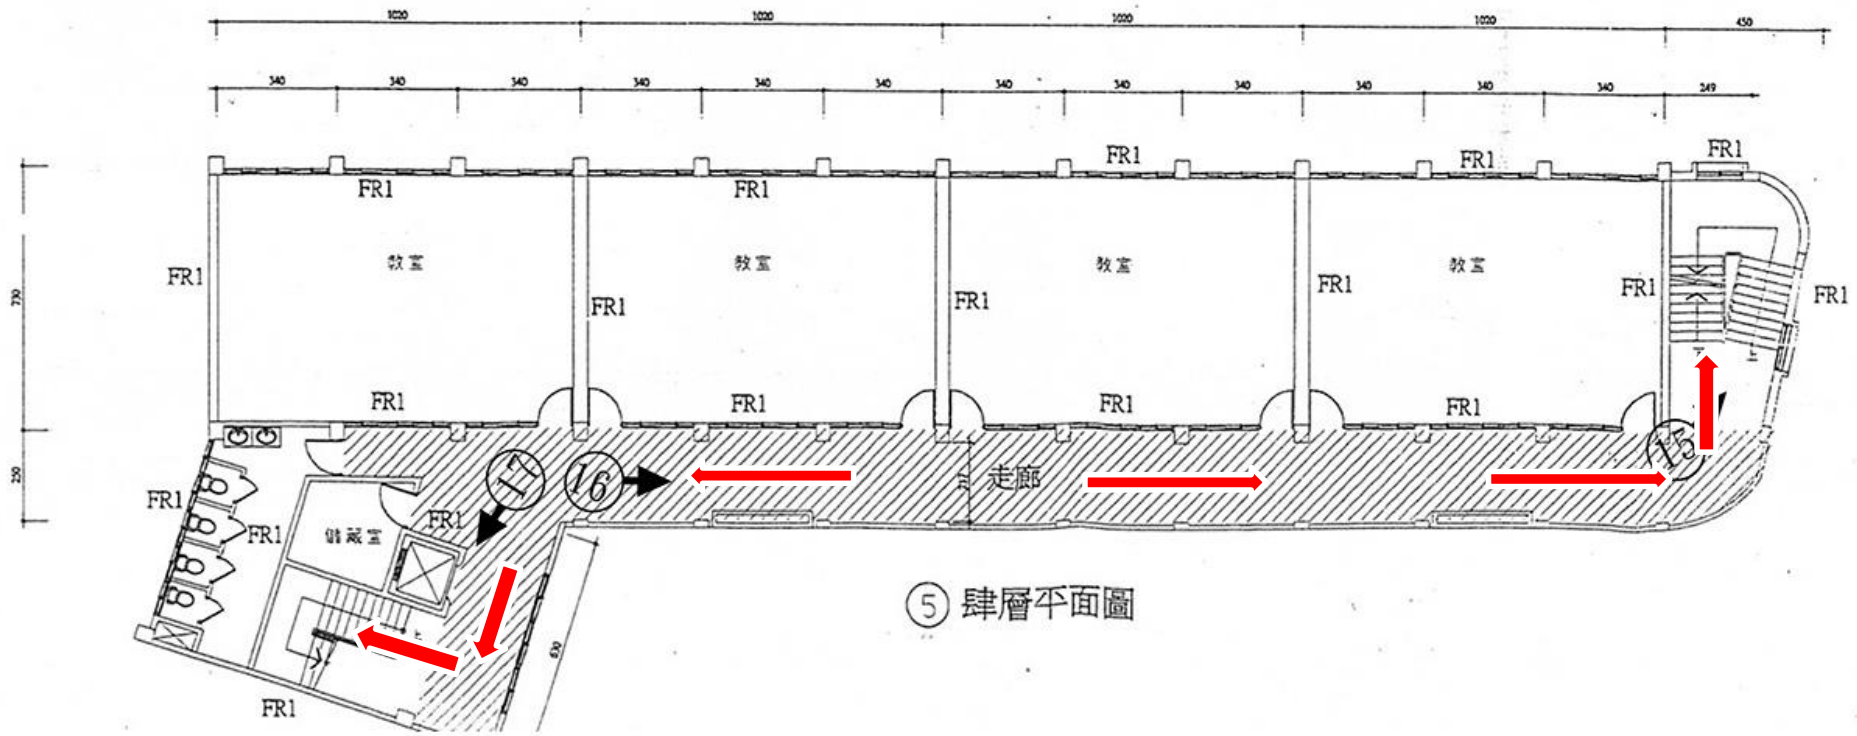

⑤ 肆層平面圖

← 緊急逃生方向


家商大樓5F

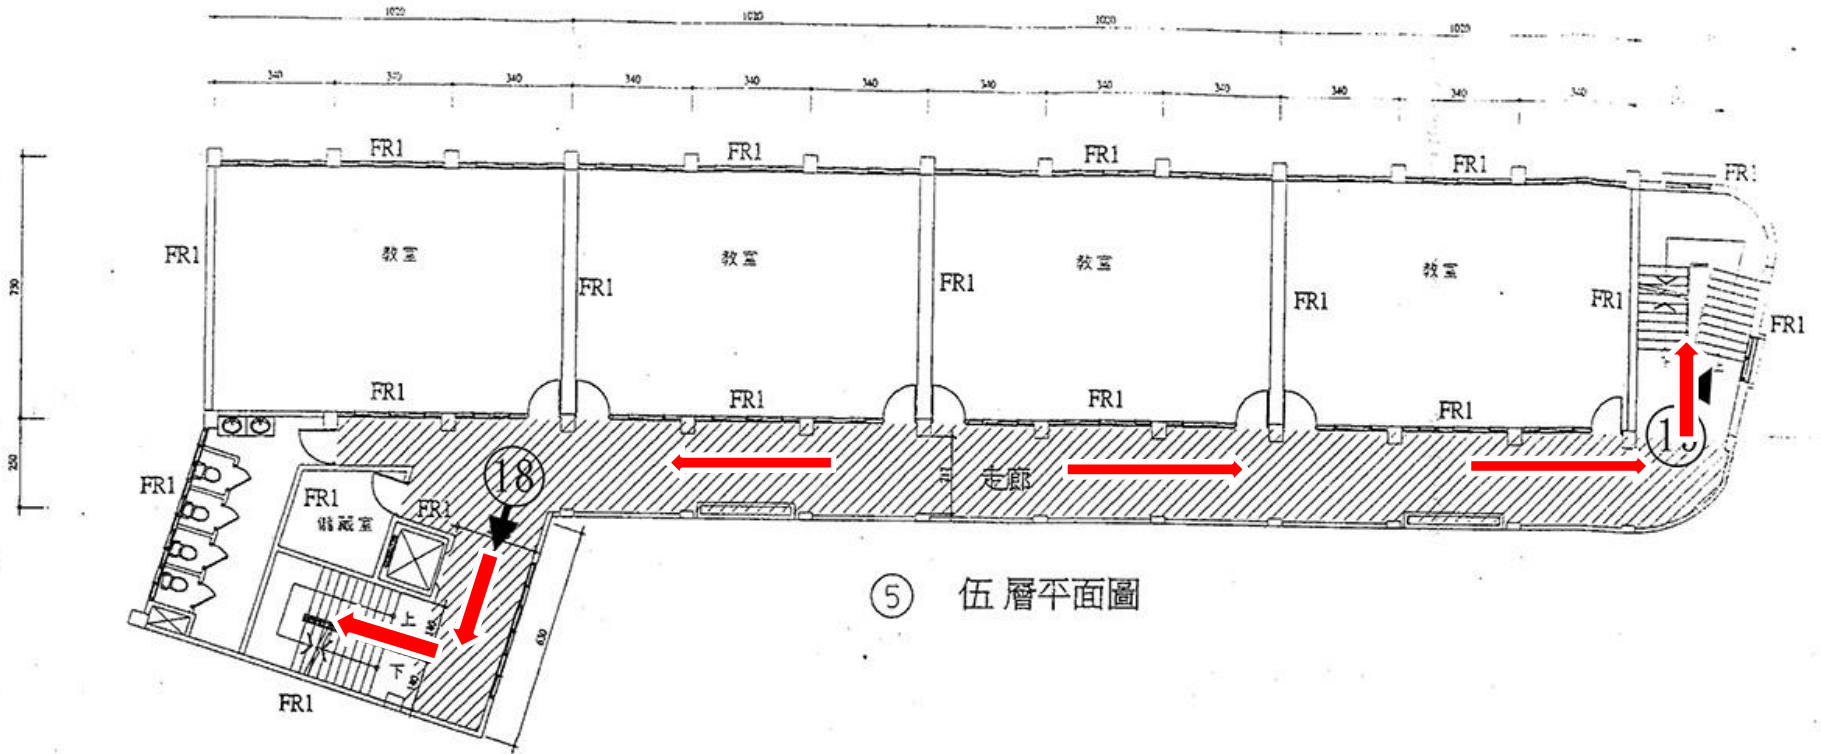

⑤ 伍層平面圖


← 緊急逃生方向

家商大樓6F

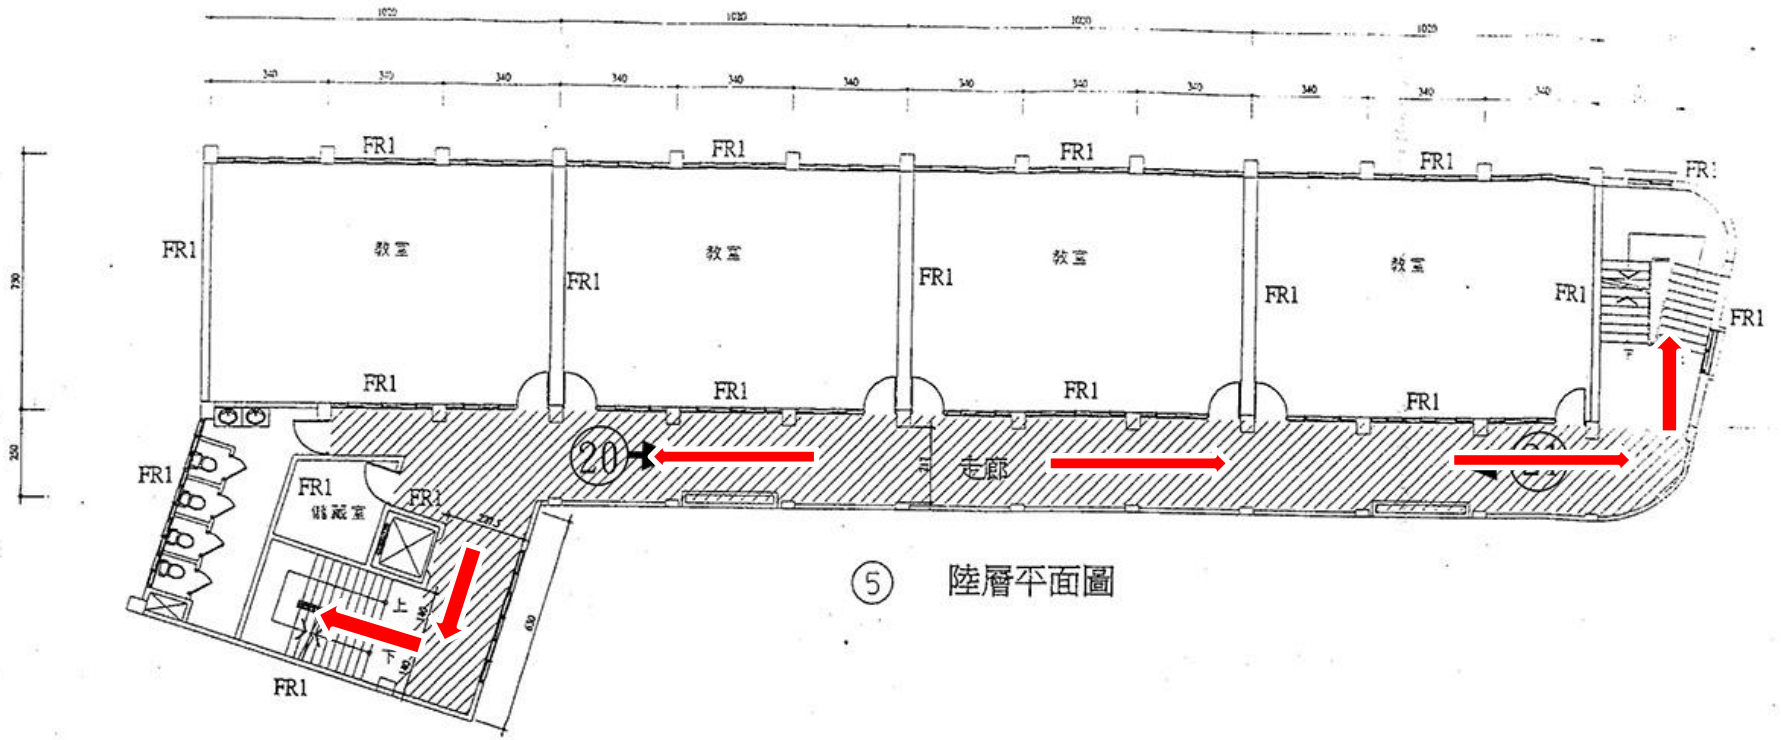

← 緊急逃生方向

家商大樓7F

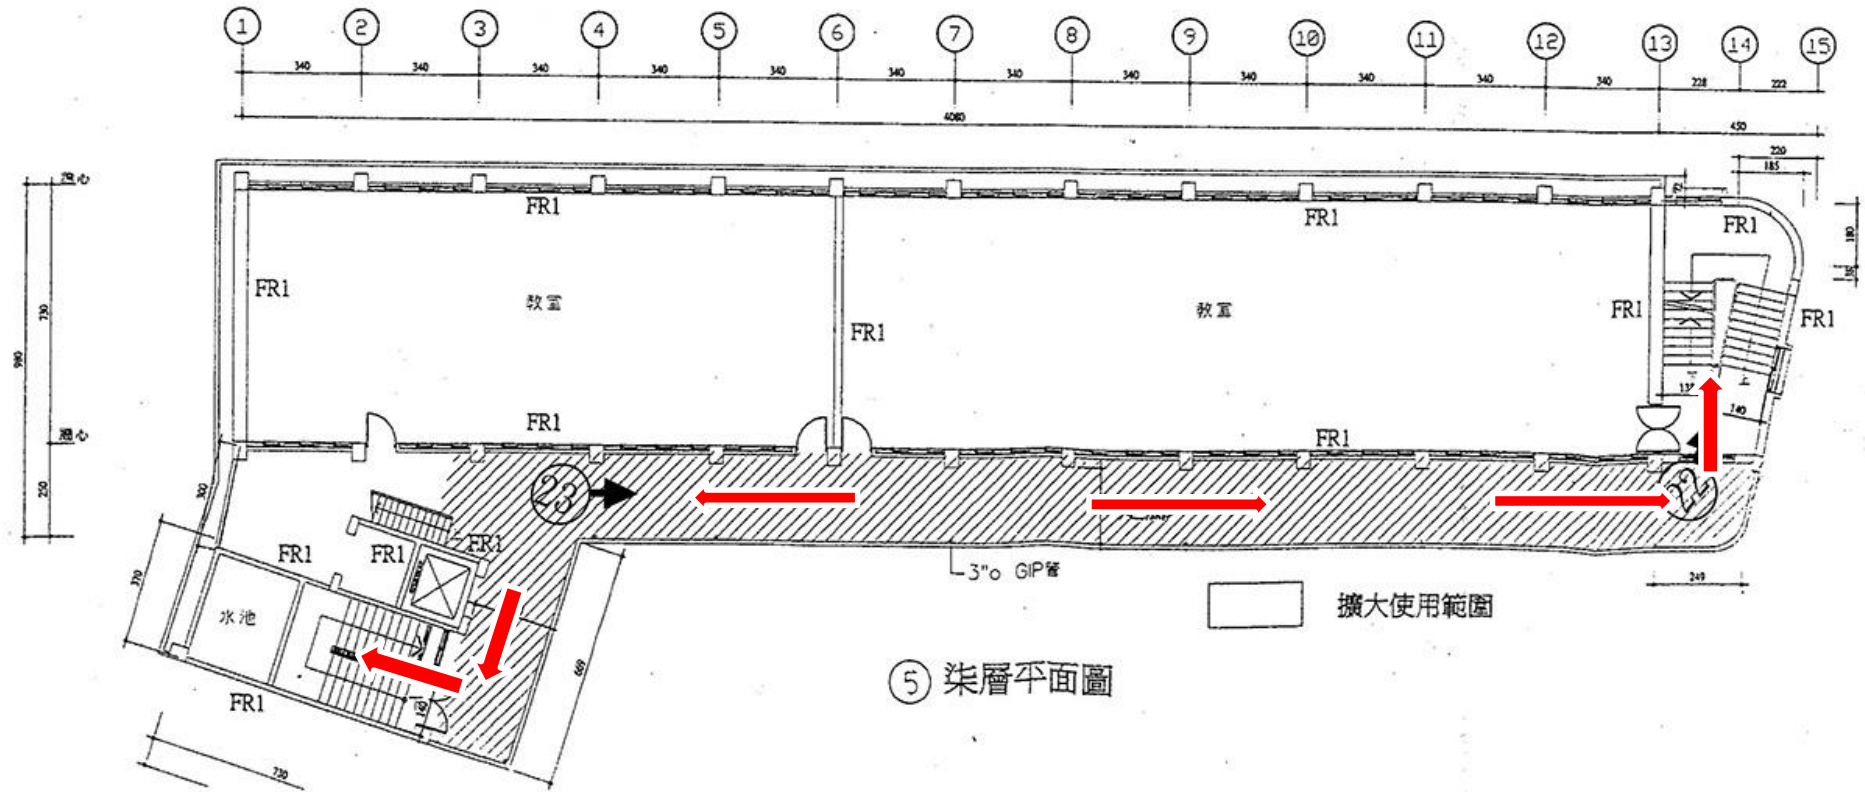


⑤ 柒層平面圖


← 緊急逃生方向

餐管大樓

餐管大樓1F

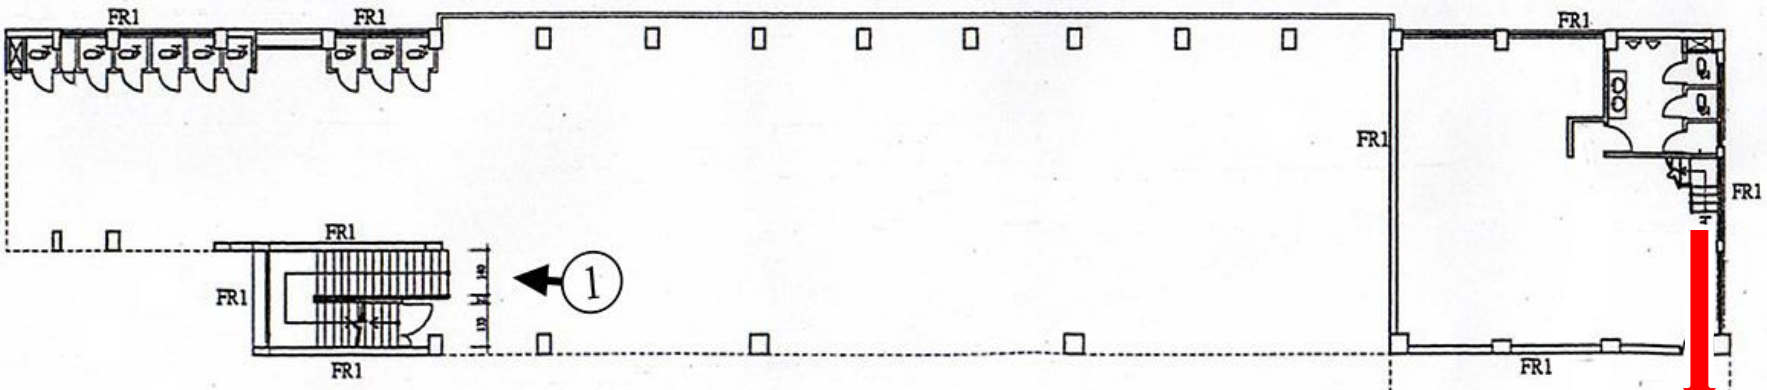


④ 棟一層平面圖

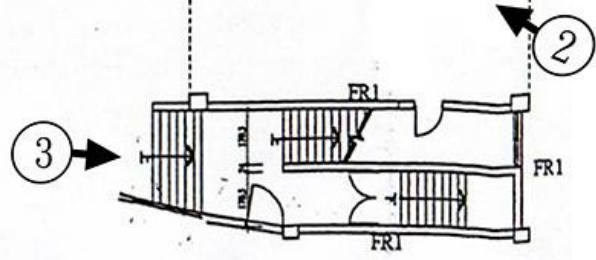

← 緊急逃生方向


餐管大樓2F

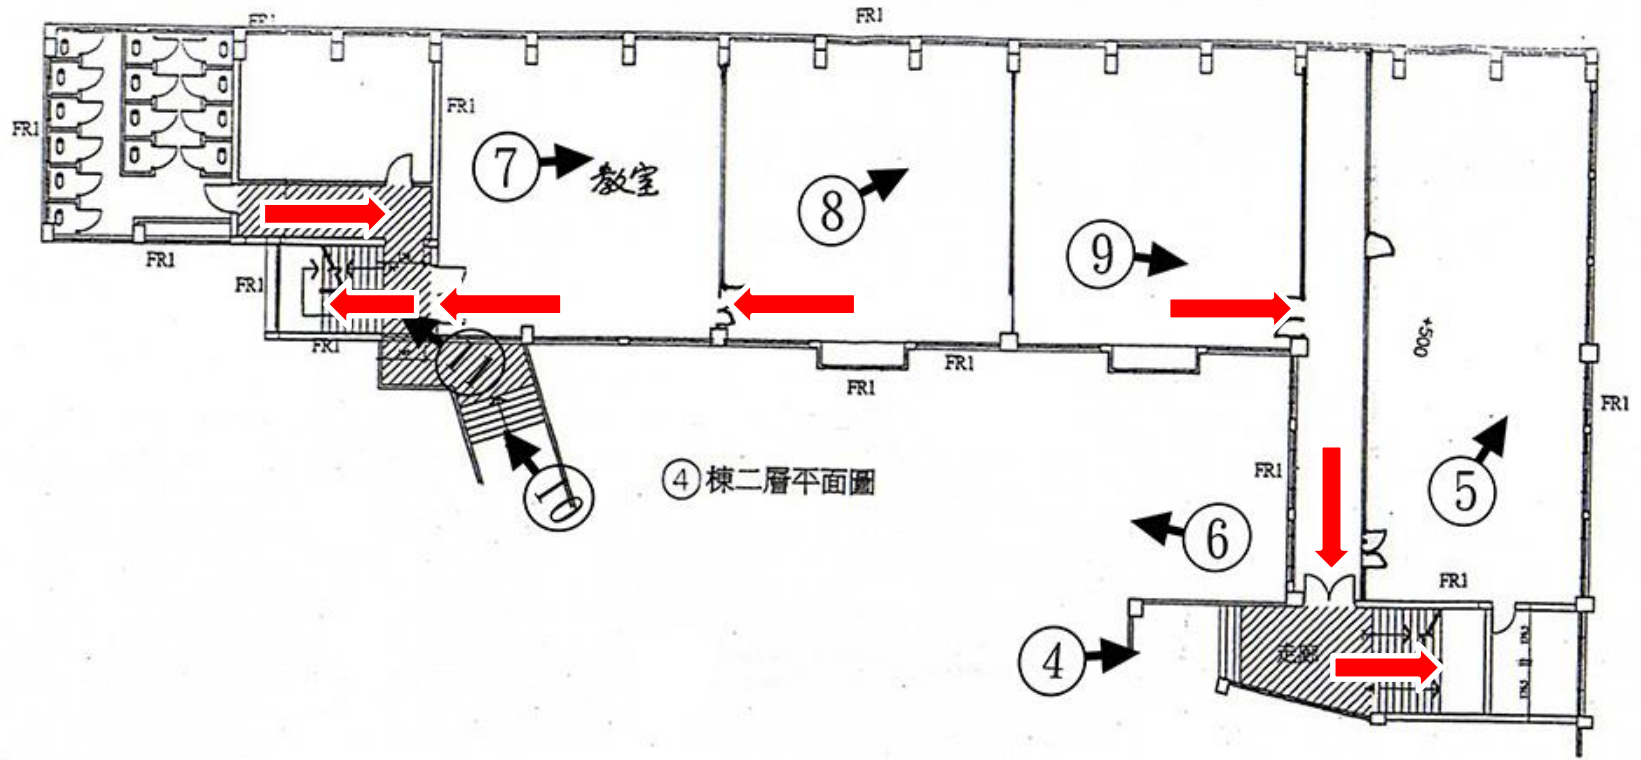

④ 棟二層平面圖

← 緊急逃生方向


餐管大樓3F

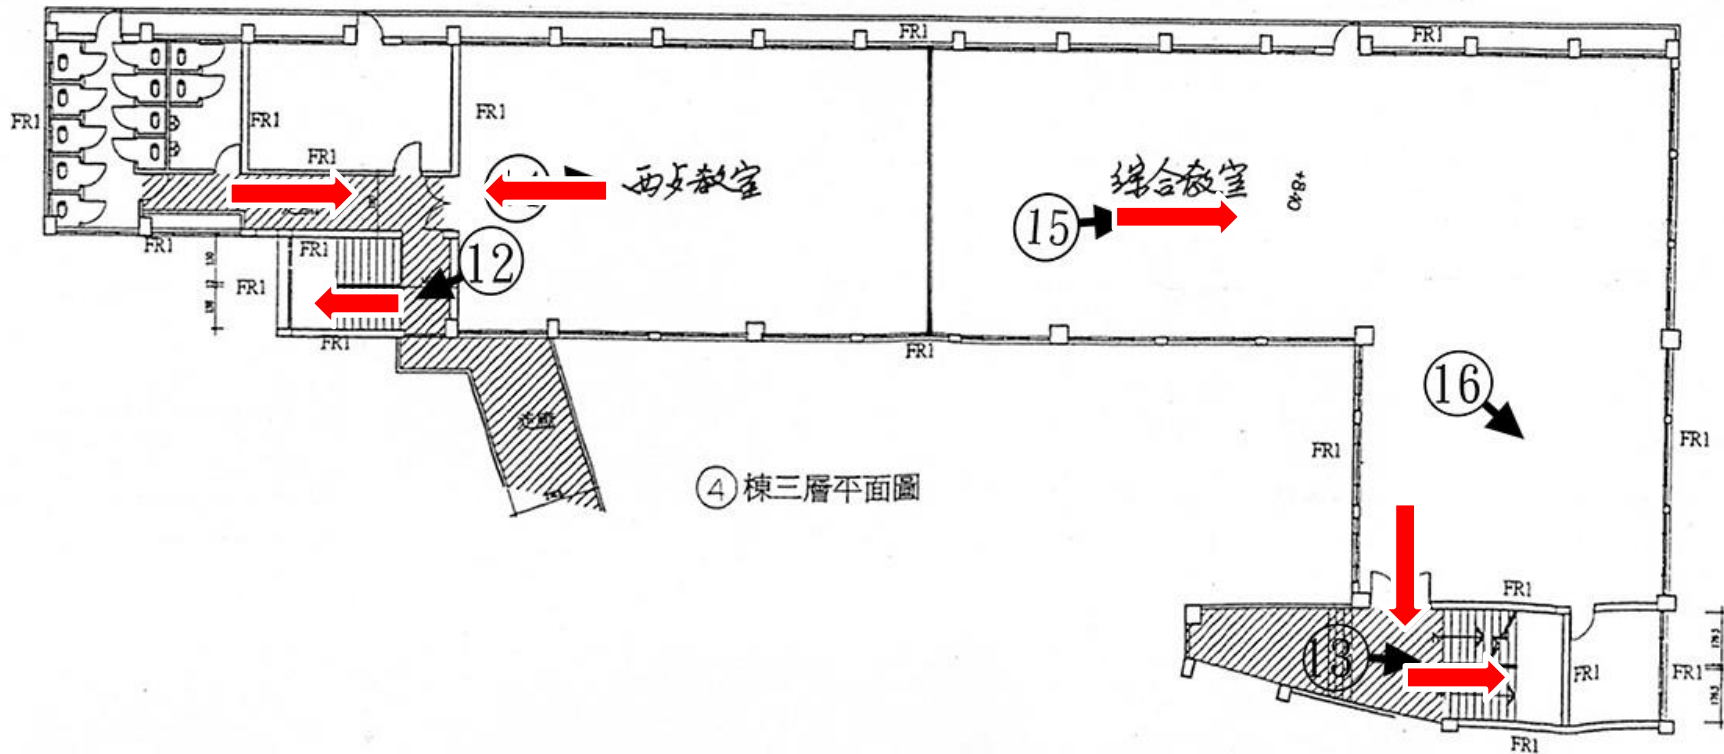

④ 棟三層平面圖

← 緊急逃生方向


餐管大樓4F

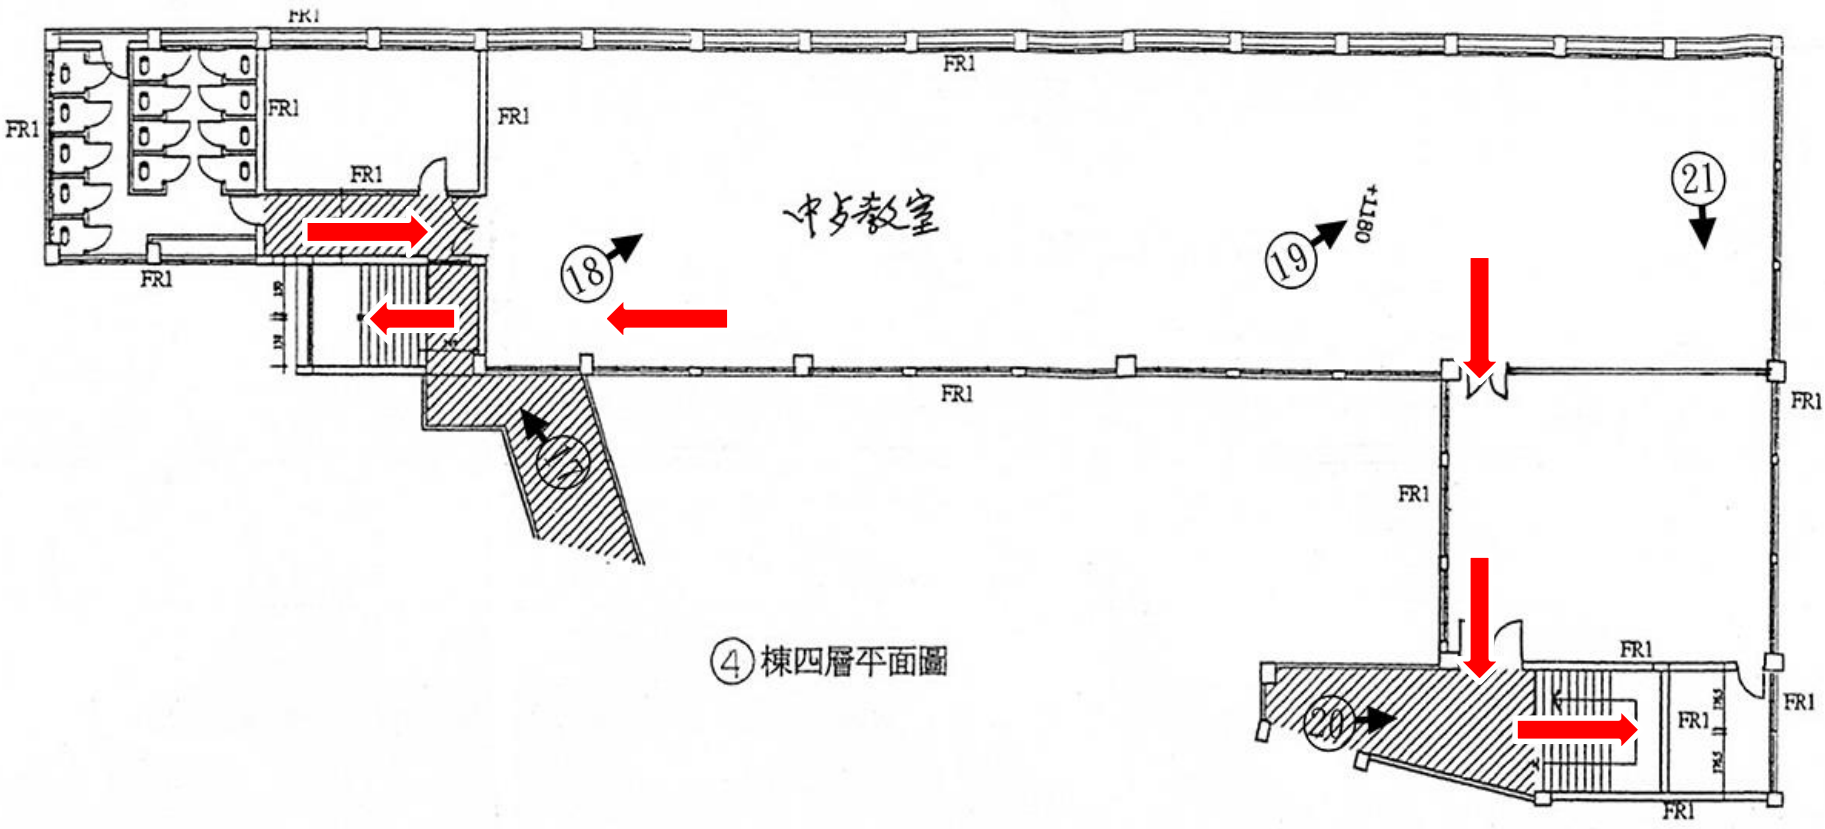

④ 棟四層平面圖

← 緊急逃生方向

餐管大樓5F

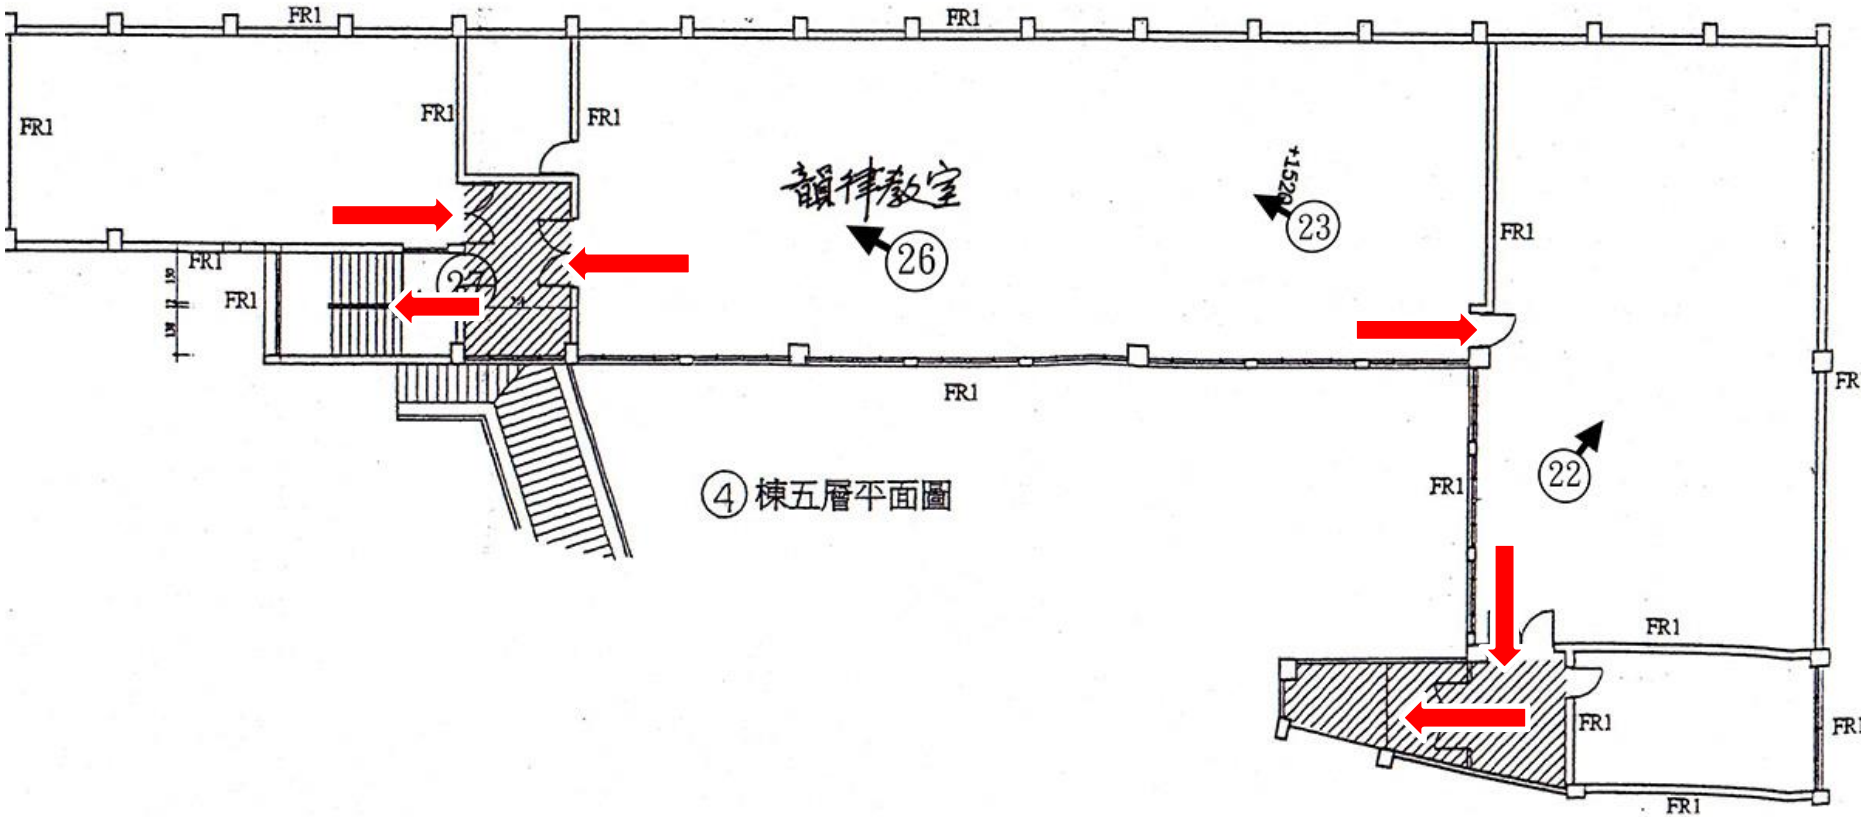


④ 棟五層平面圖

← 緊急逃生方向

三溫暖大樓(宿)


三溫暖大樓(宿)BF

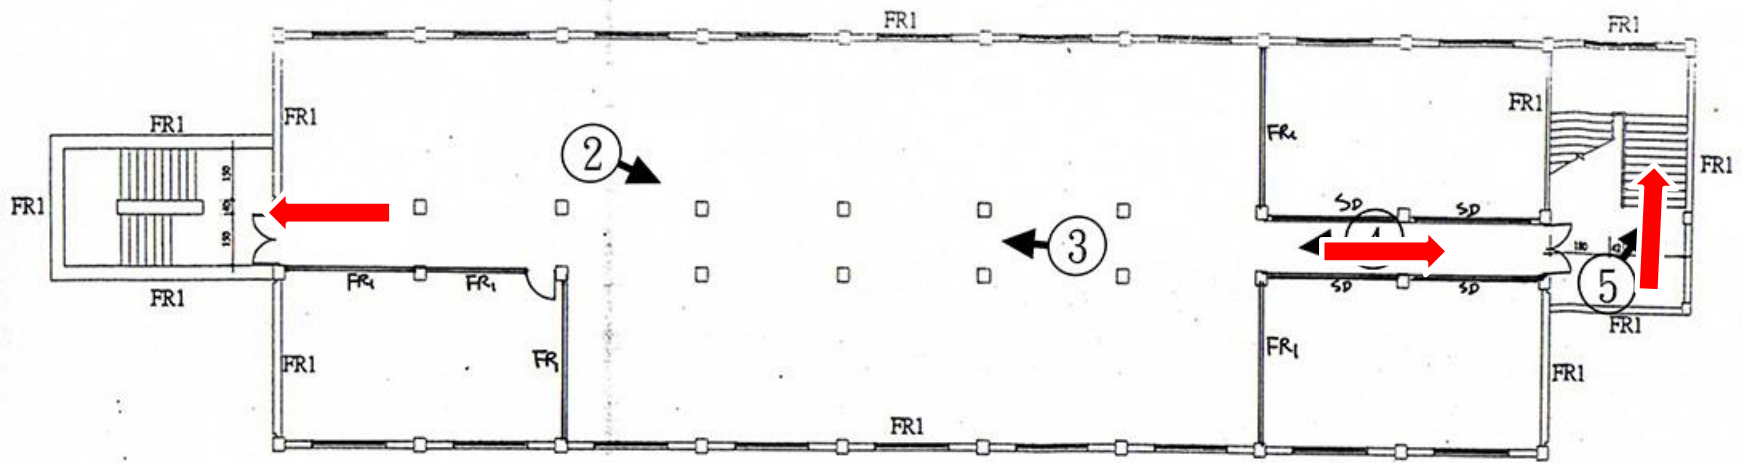

⑦棟地下室平面圖


← 緊急逃生方向

三溫暖大樓(宿) 1F

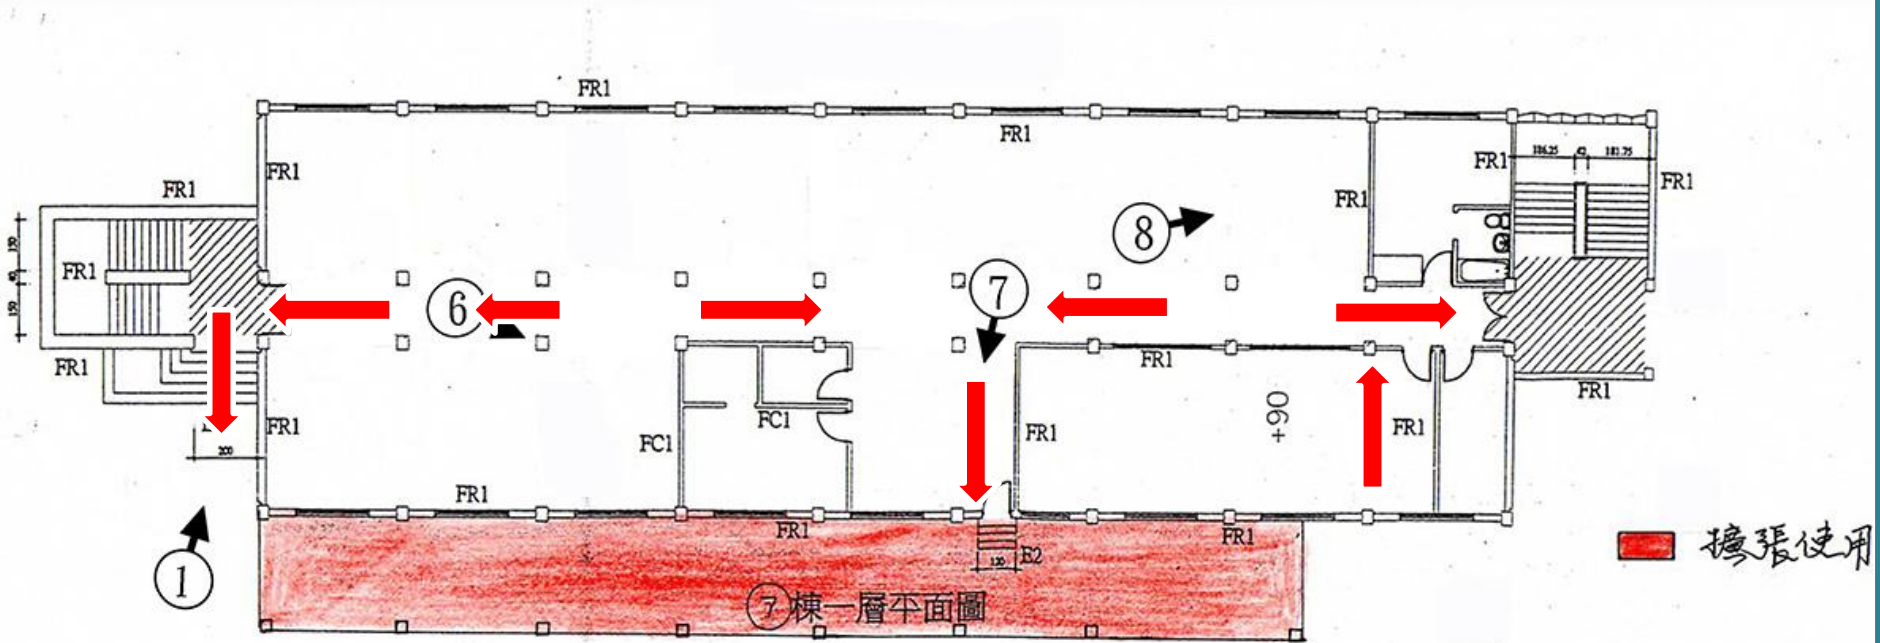

緊急逃生方向


三溫暖大樓(宿) 2F

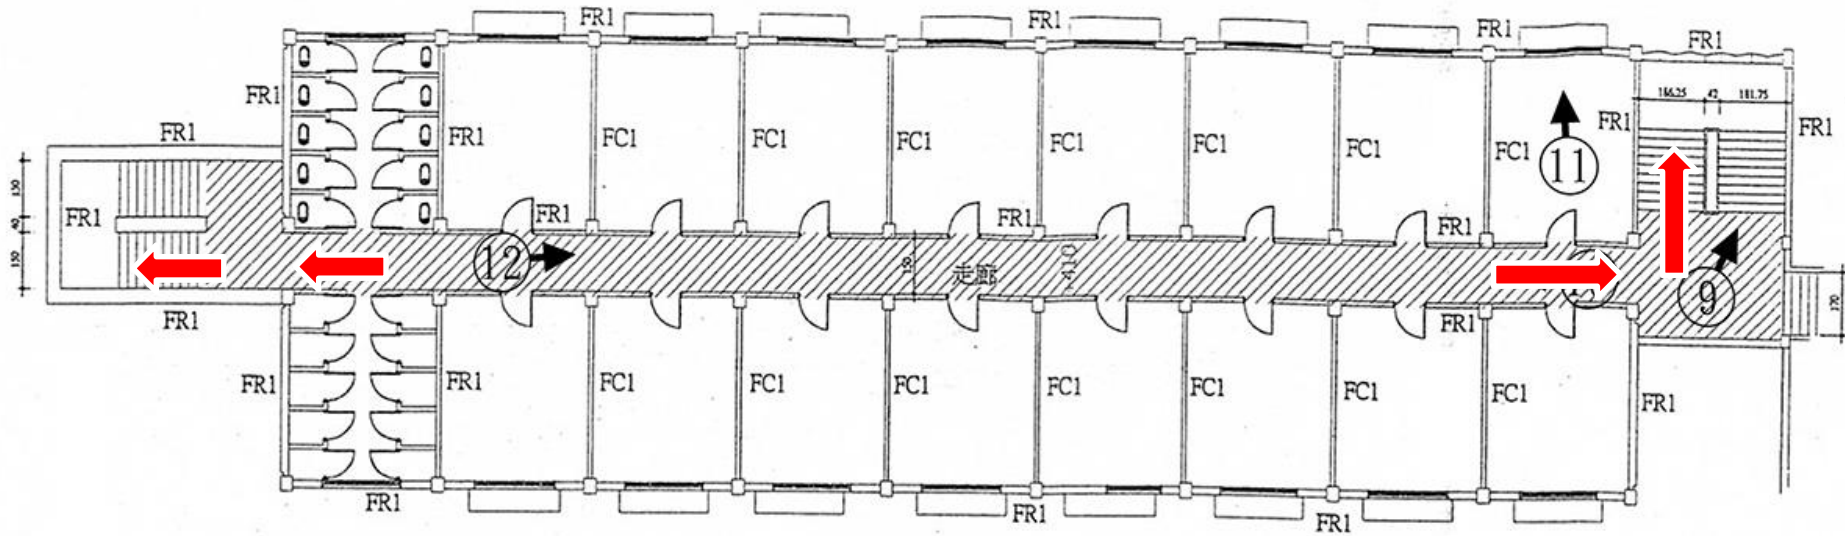

⑦棟二層平面圖

← 緊急逃生方向


三溫暖大樓(宿) 3F

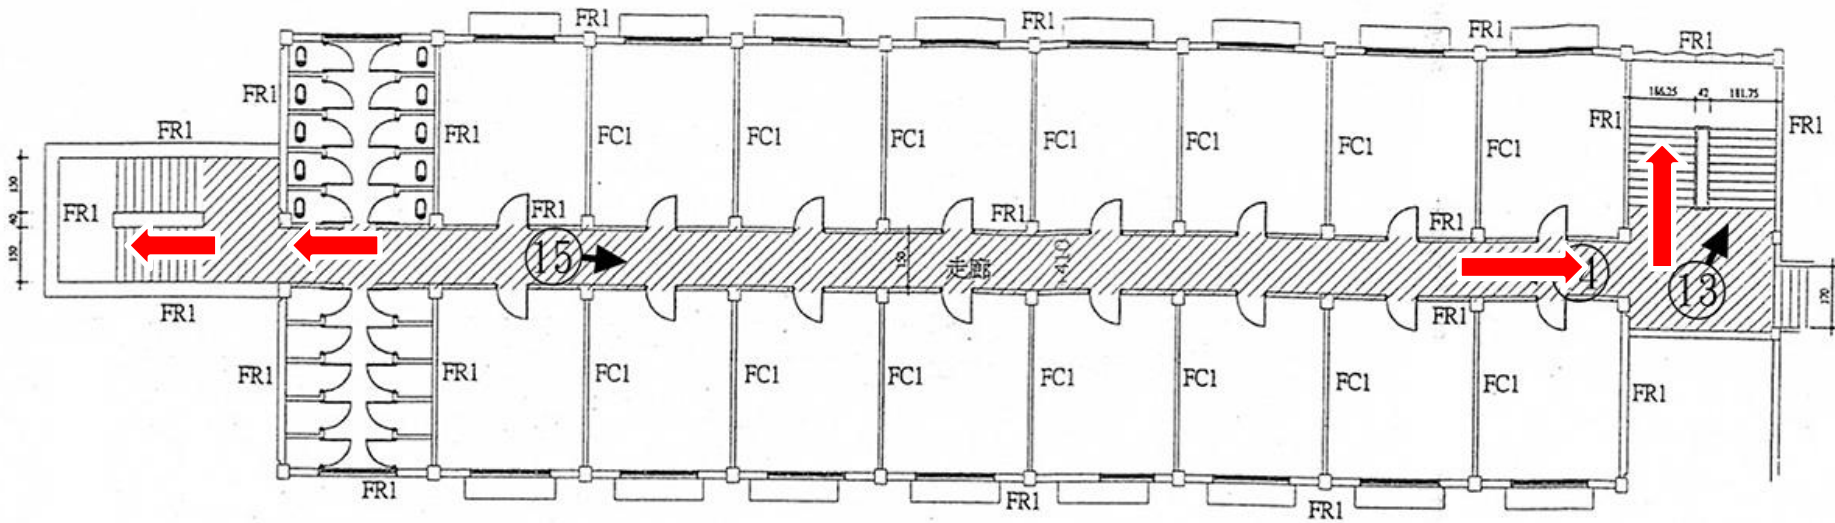

⑦棟三層平面圖

← 緊急逃生方向


三溫暖大樓(宿) 5F

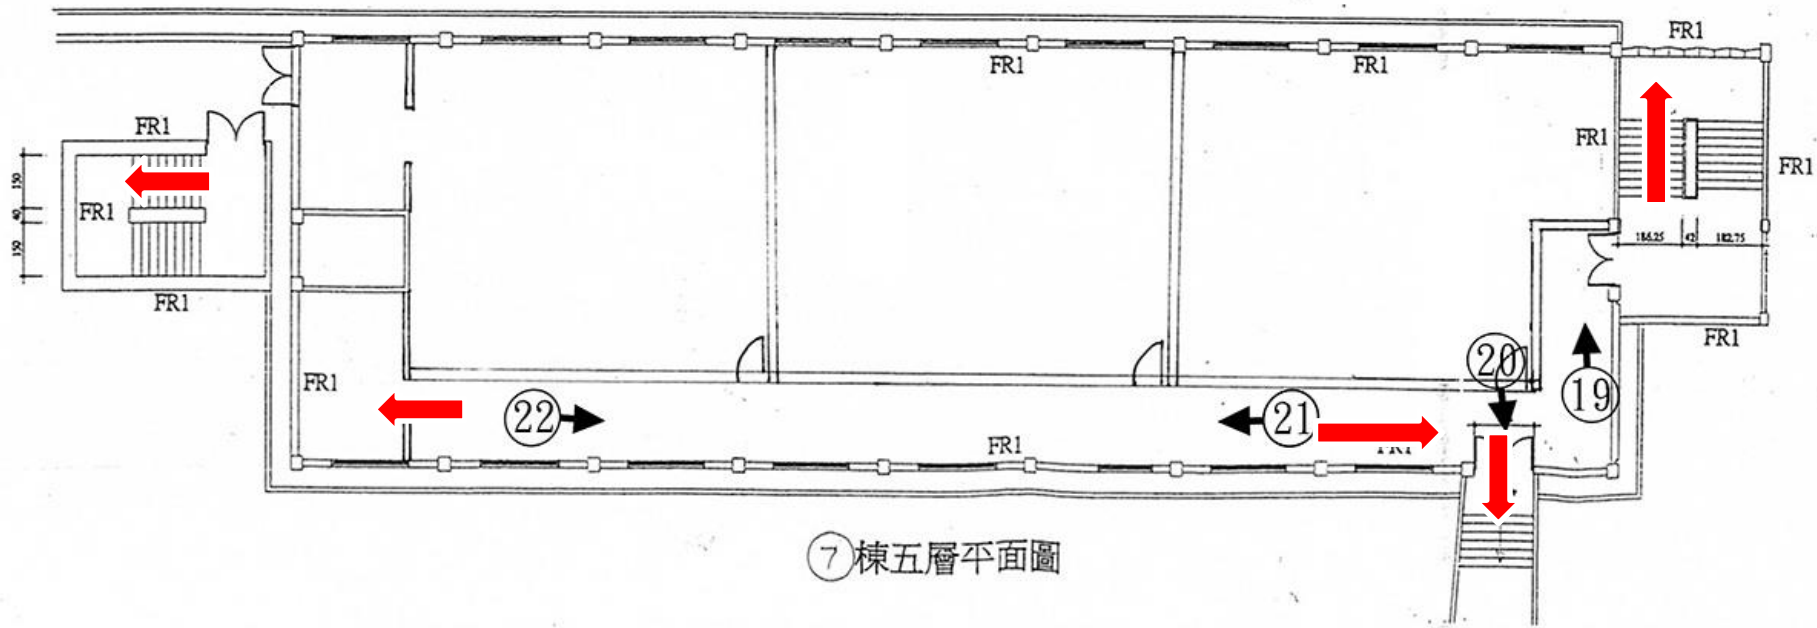

← 緊急逃生方向

三溫暖大樓


三溫暖大樓BF

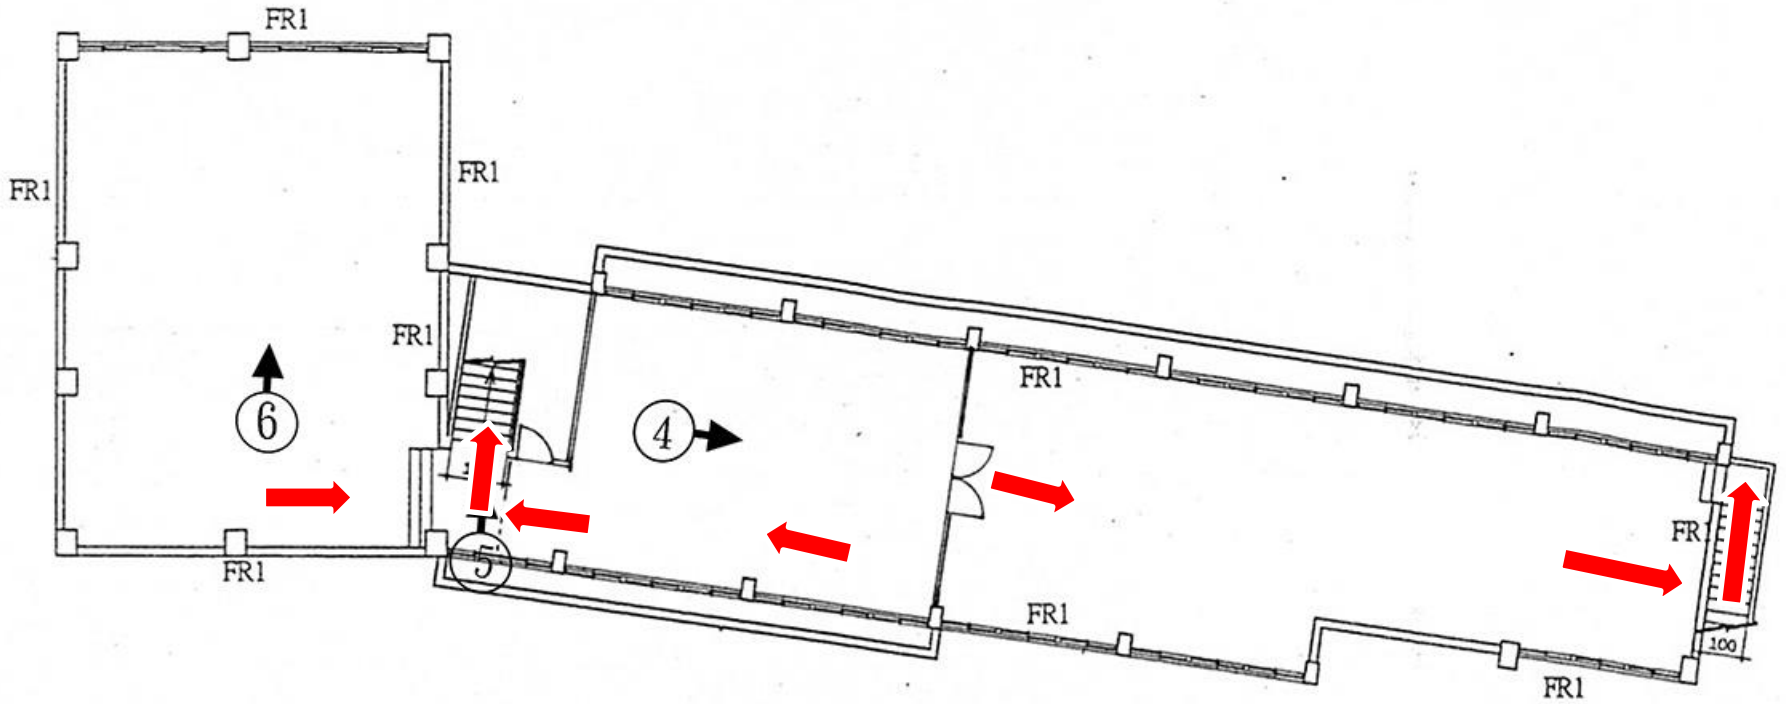

⑧ 棟地下室平面圖

← 緊急逃生方向


三溫暖大樓1F

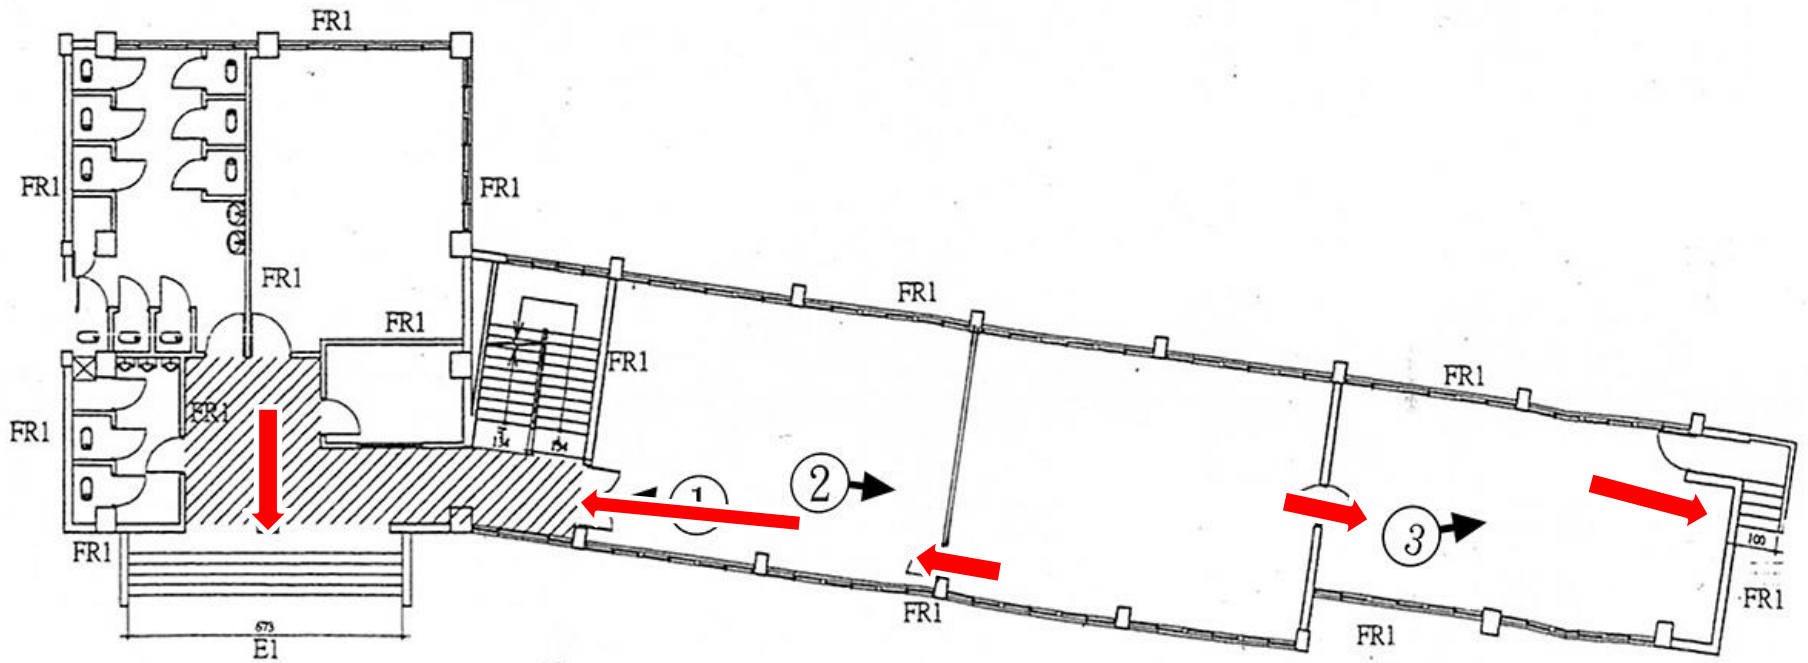

⑧ 棟一層平面圖

← 緊急逃生方向


三溫暖大樓2F

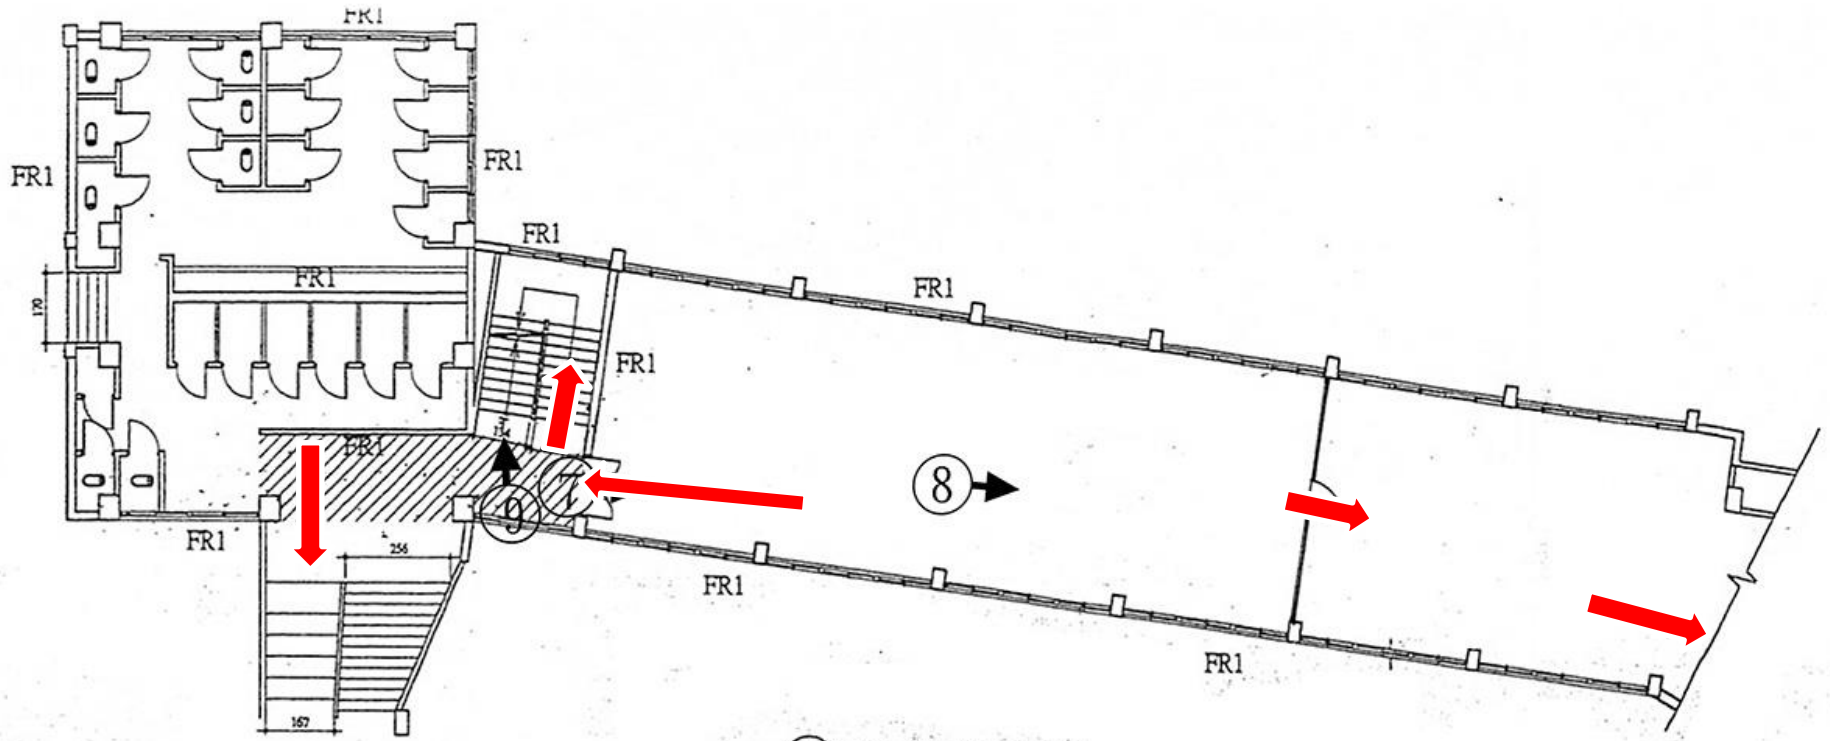

⑧棟二層平面圖

← 緊急逃生方向


三溫暖大樓3F

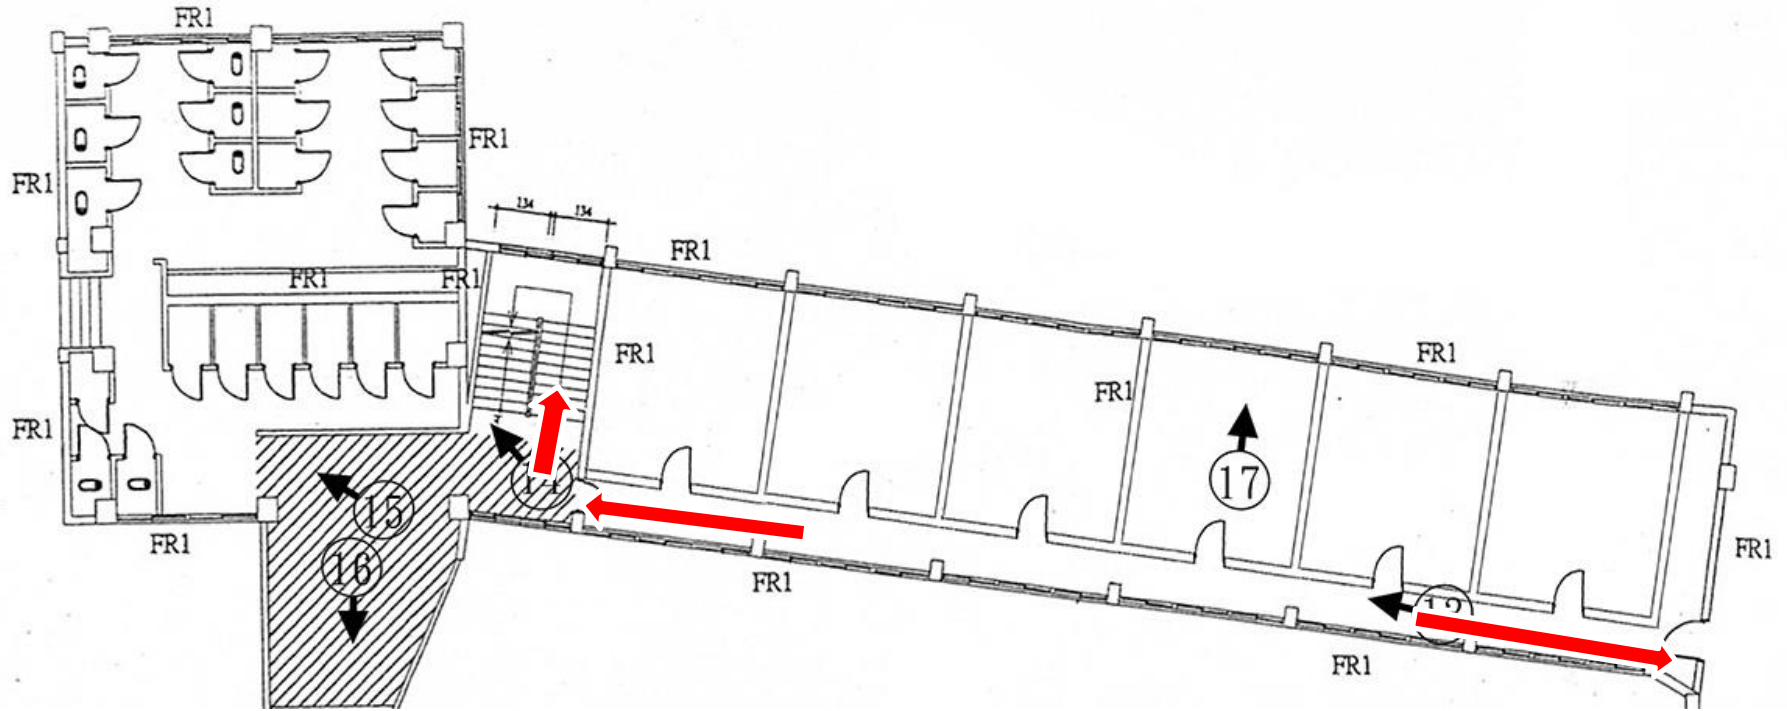

三樓平面圖

← 緊急逃生方向


三溫暖大樓4F

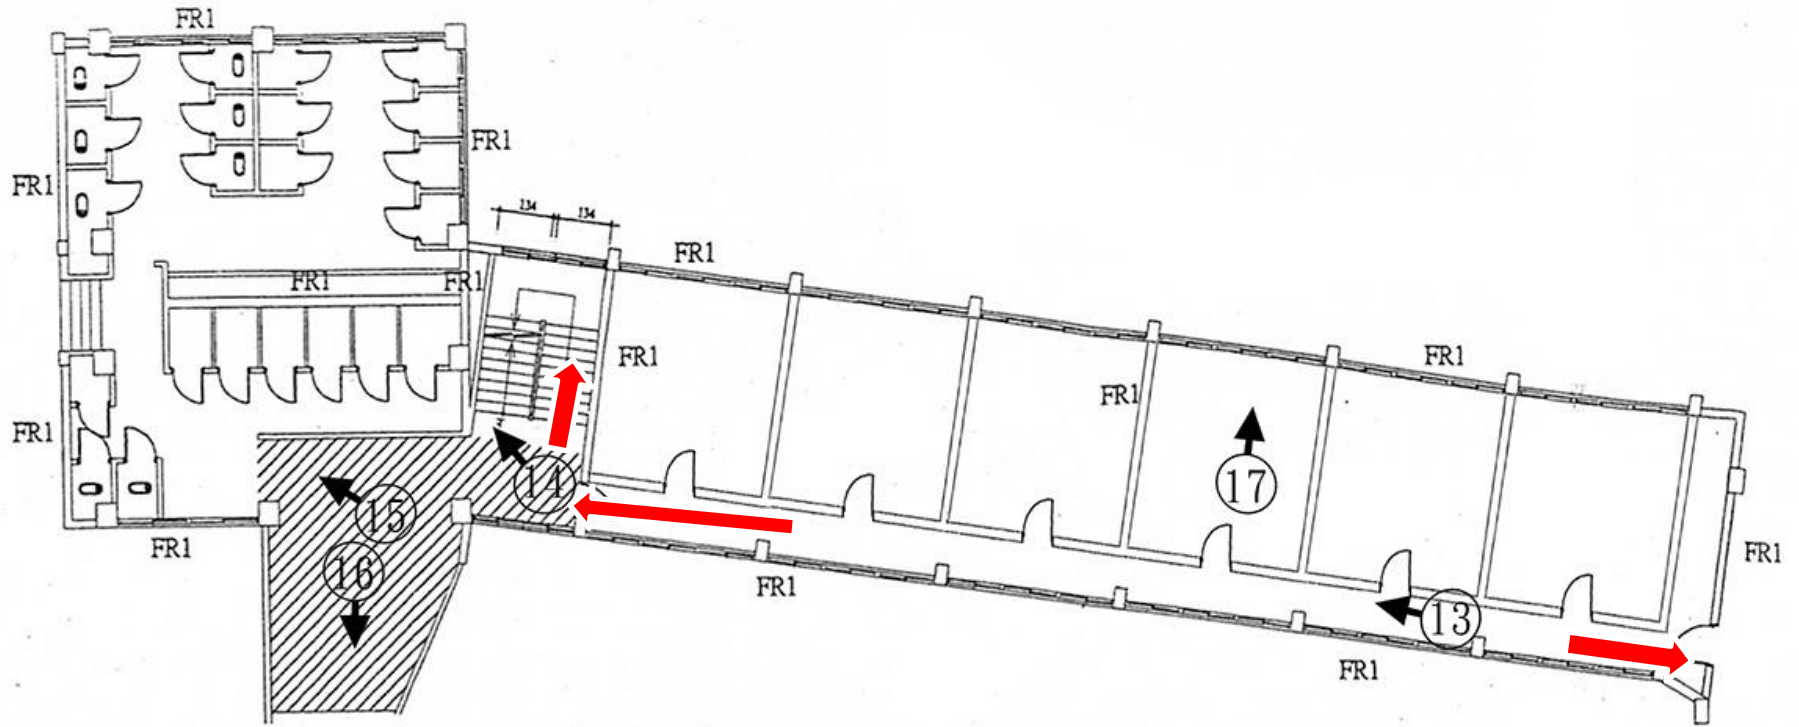

⑧ 棟四層平面圖

← 緊急逃生方向


三溫暖大樓5F

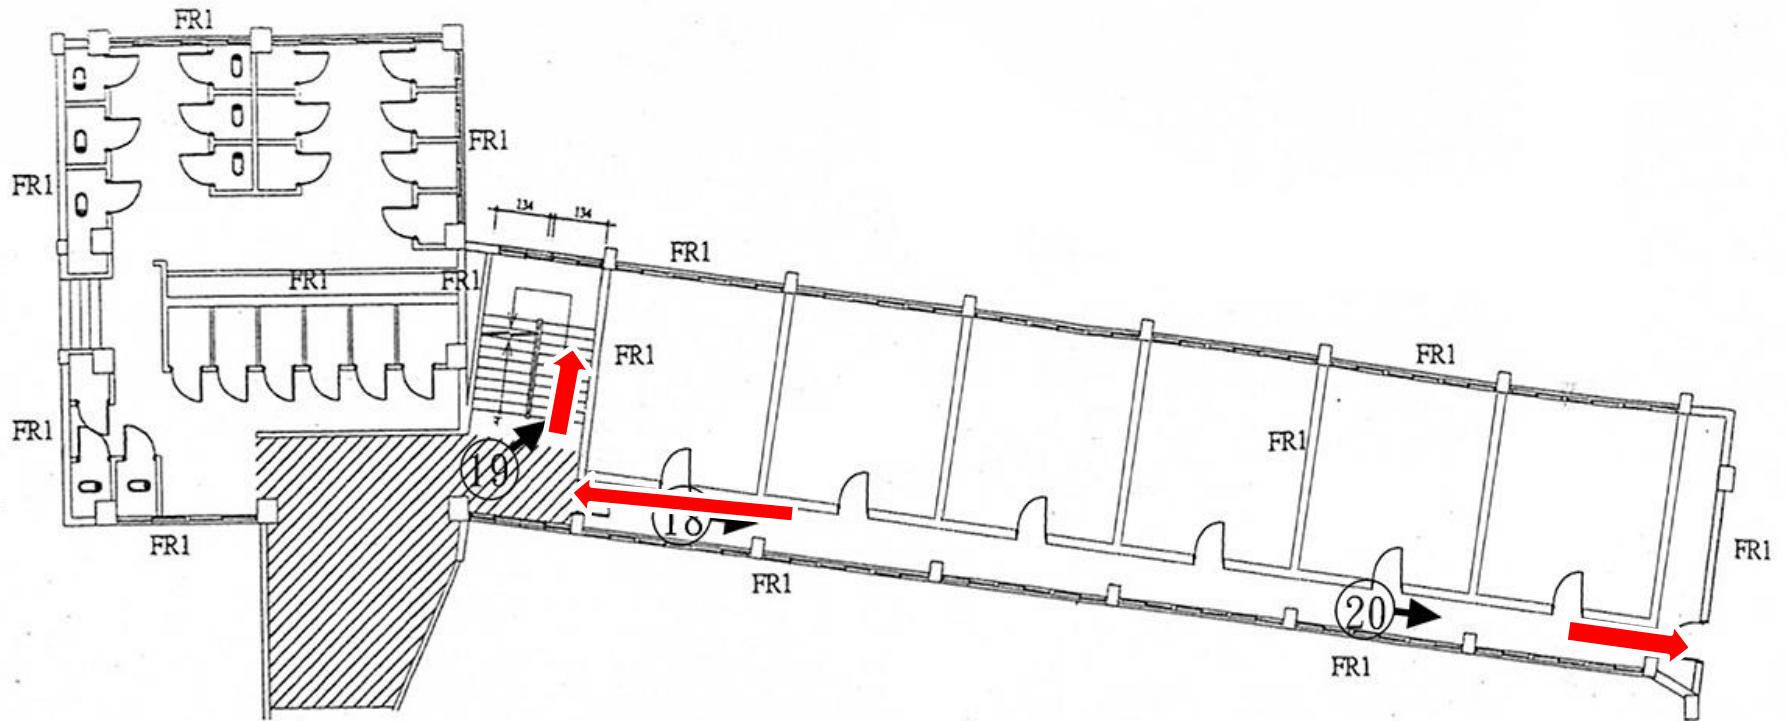

⑧ 棟五層平面圖

← 緊急逃生方向

三溫暖大樓6F

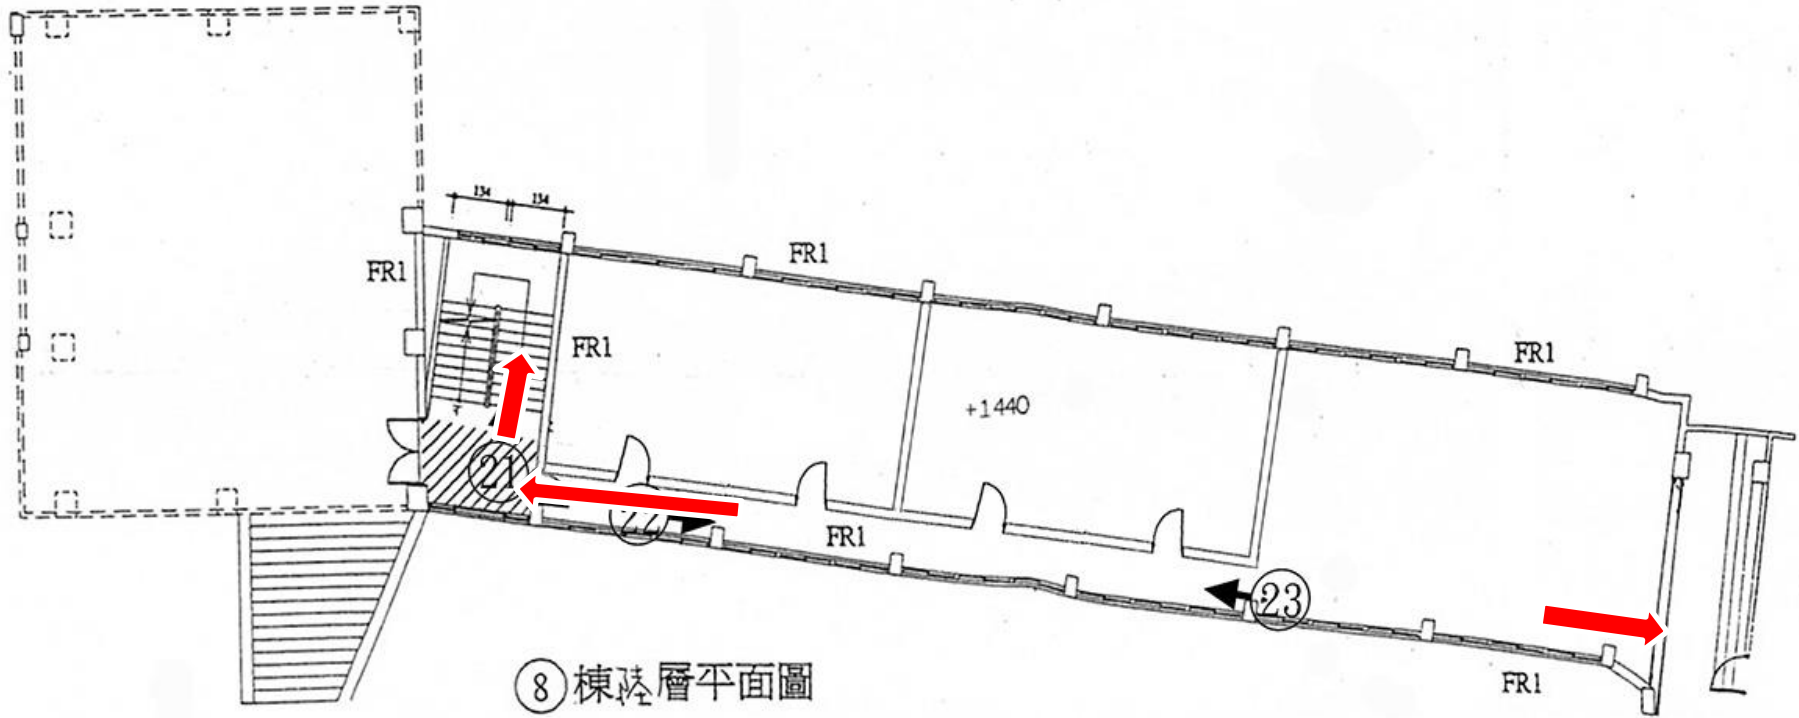


⑧ 棟陸層平面圖

← 緊急逃生方向

表演藝術大樓


表演藝術大樓BF

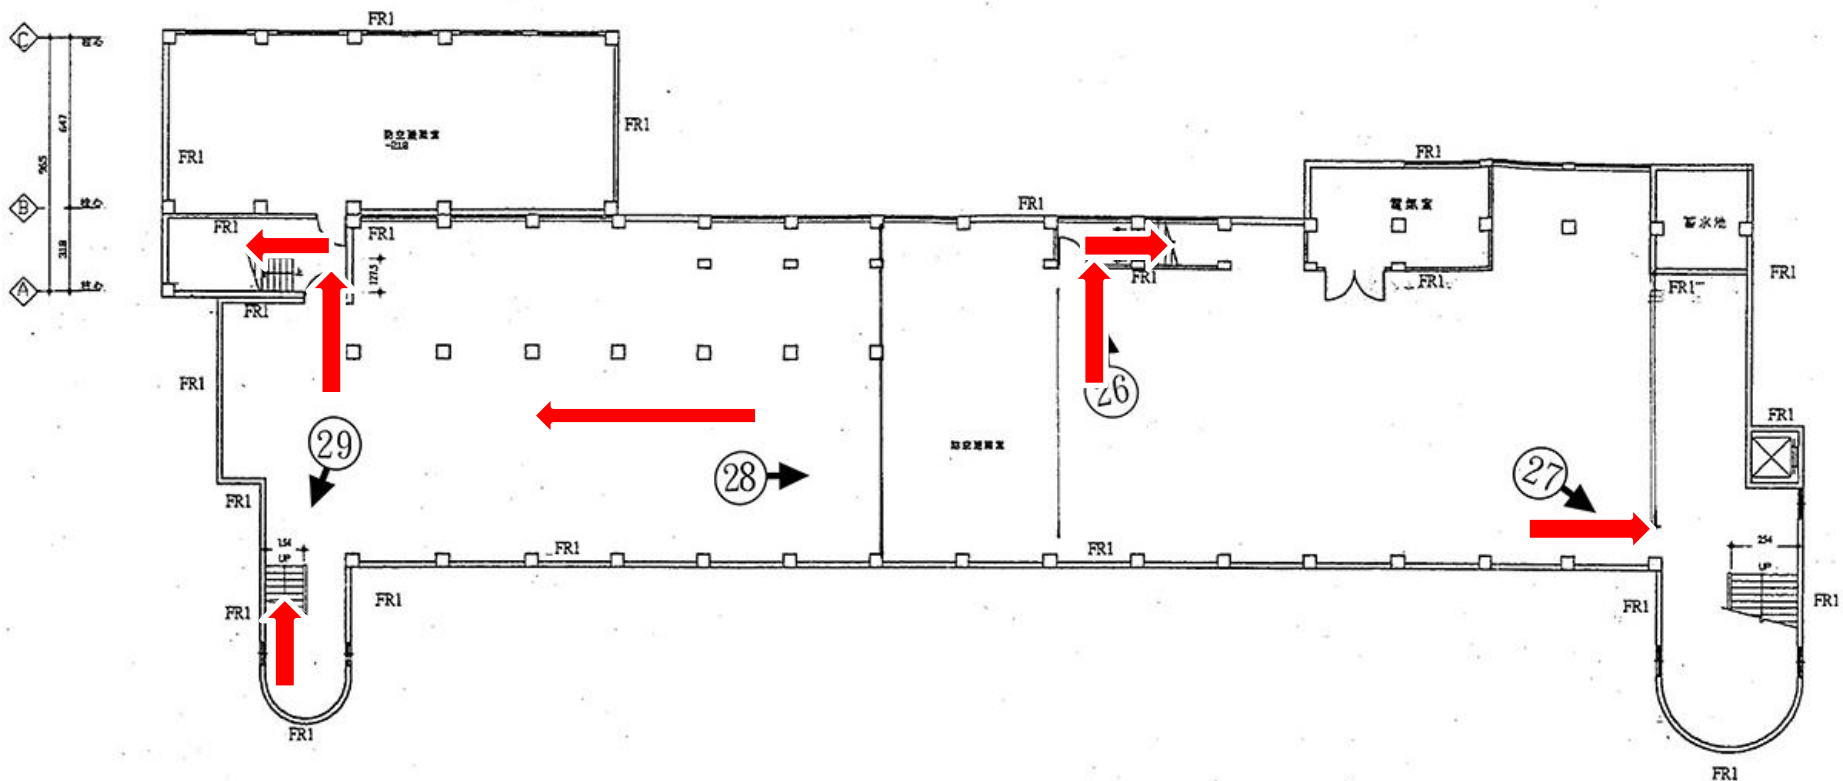

9 10 棟地下室平面圖

← 緊急逃生方向


表演藝術大樓1F

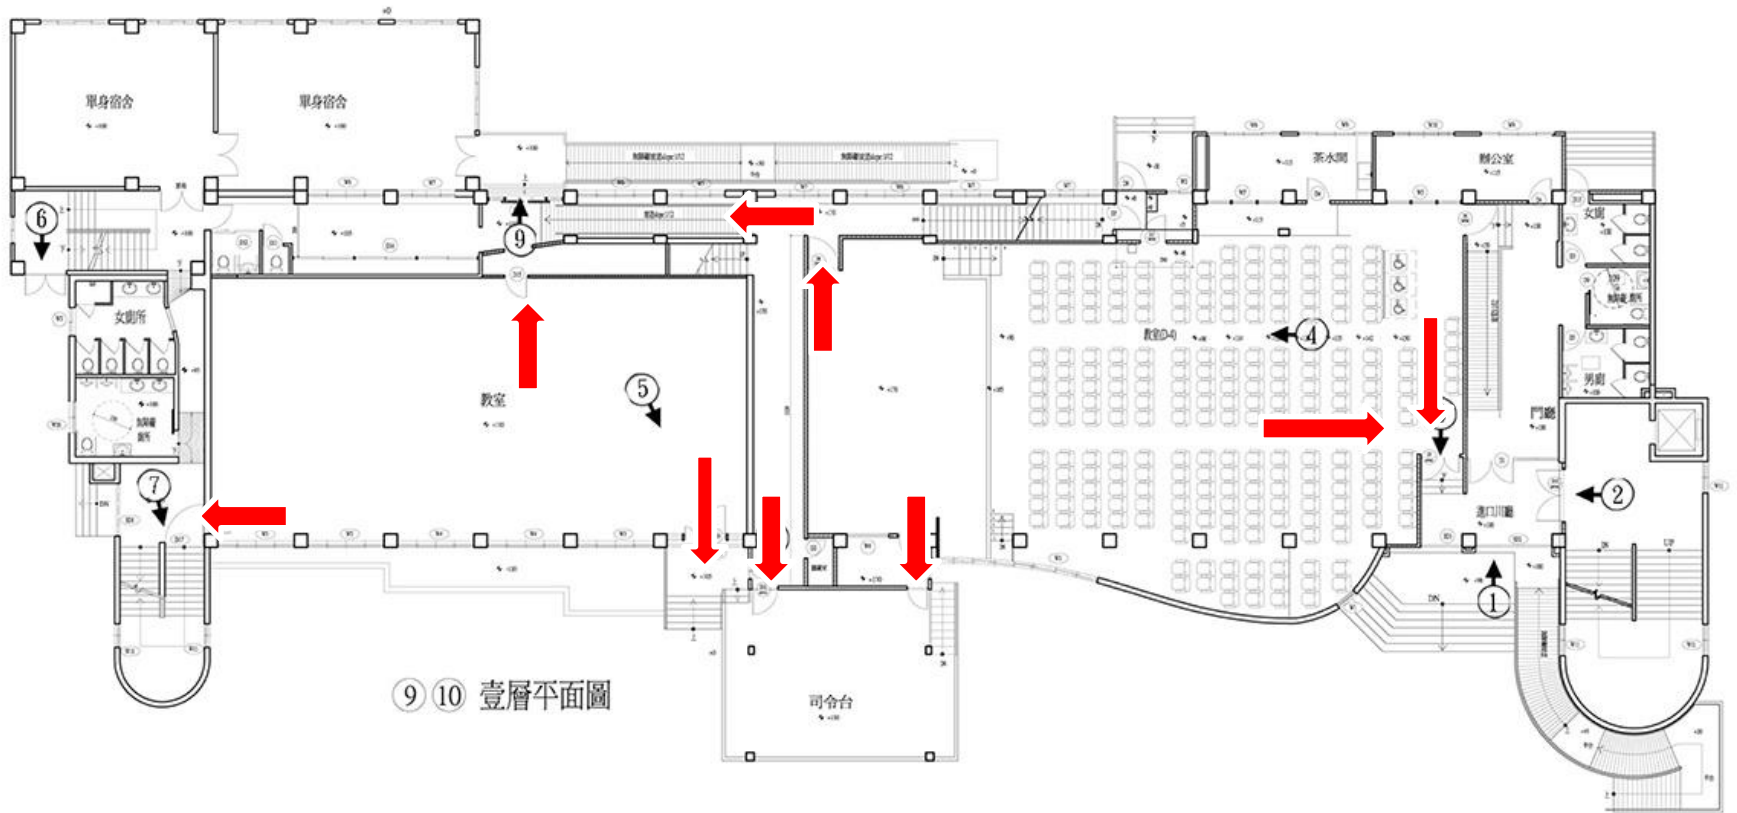

⑨ ⑩ 壹層平面圖

← 緊急逃生方向


表演藝術大樓2F

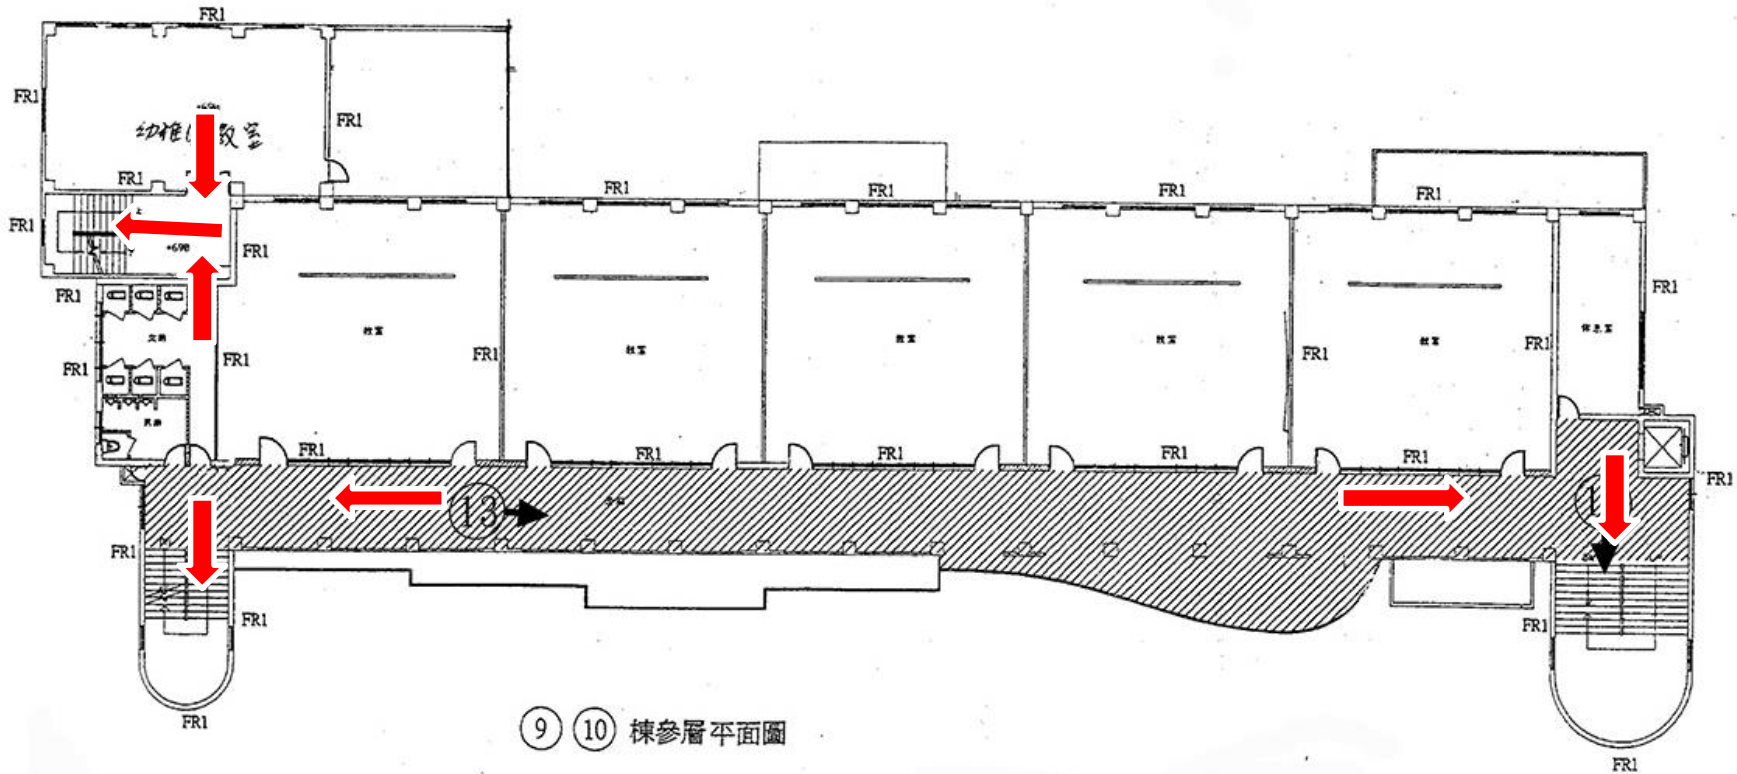

9 10 棟參層平面圖

← 緊急逃生方向


表演藝術大樓3F

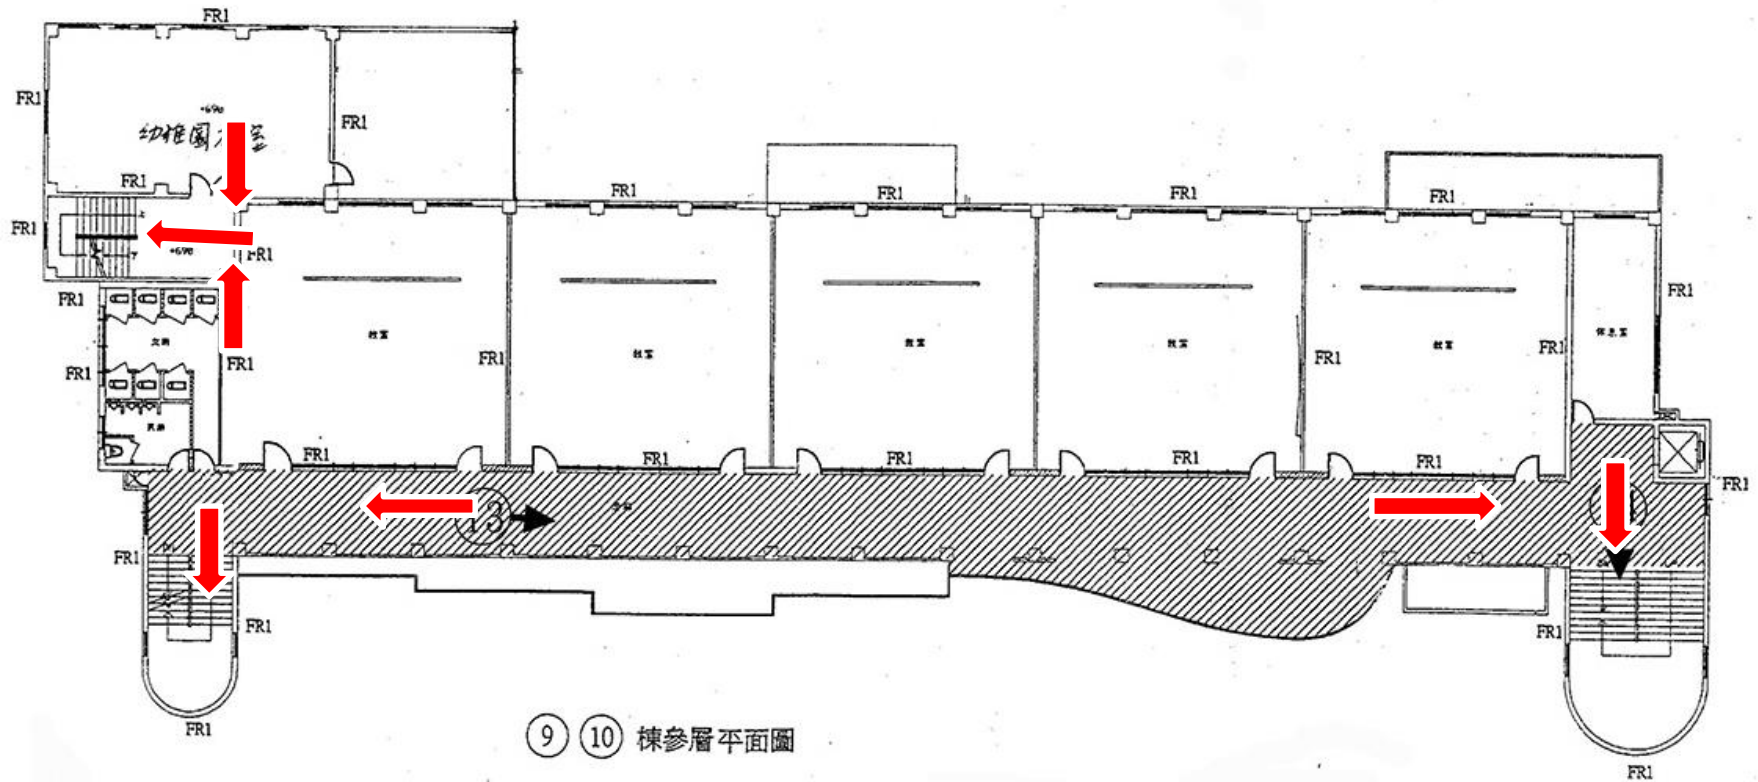

9 10 棟參層平面圖

← 緊急逃生方向


表演藝術大樓4F

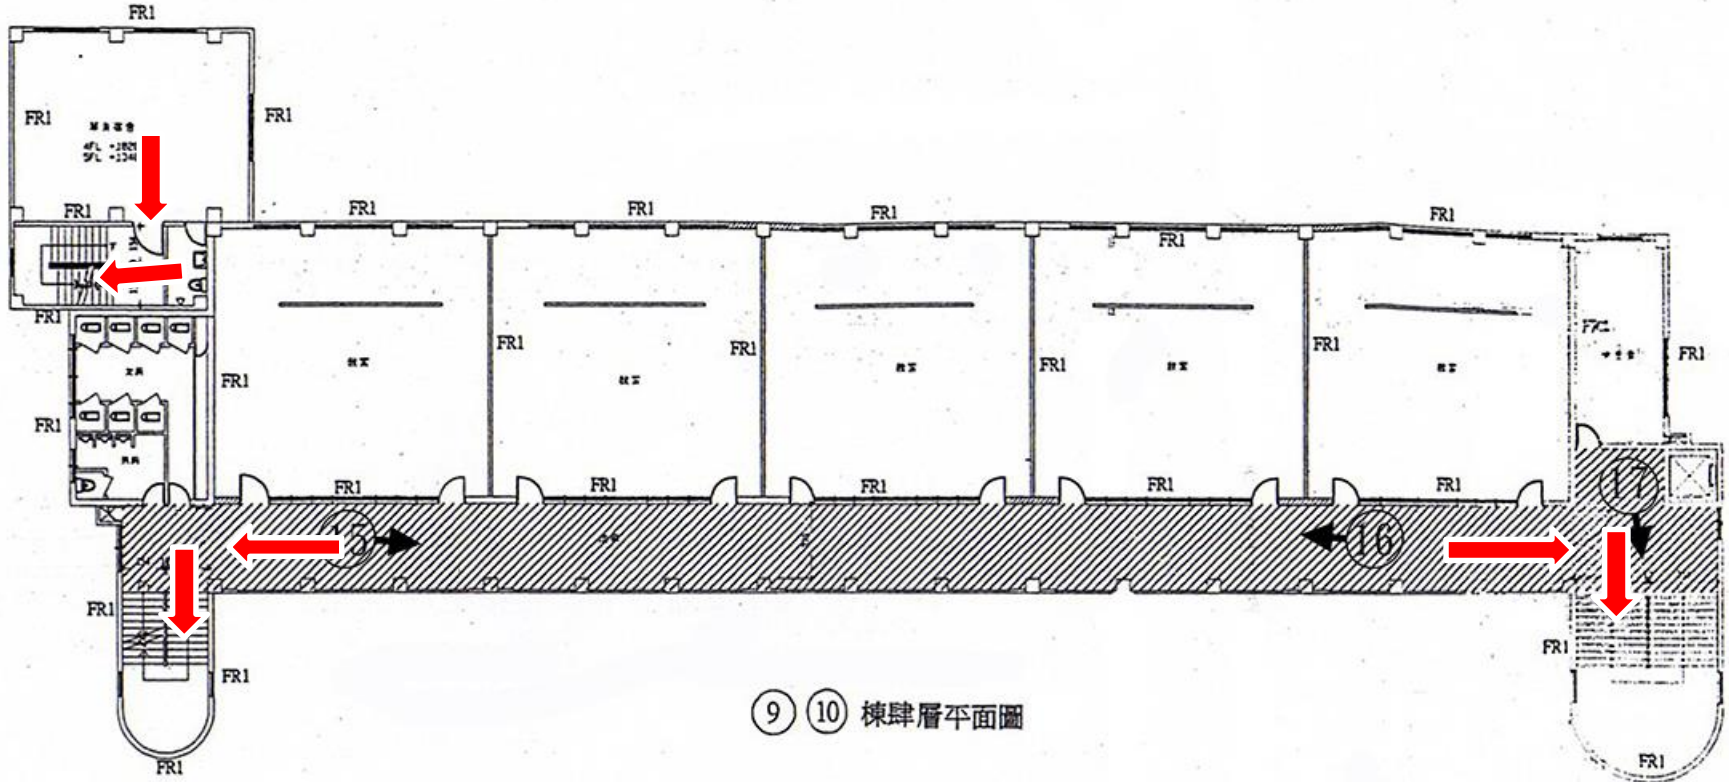

9 10 棟肆層平面圖

← 緊急逃生方向


表演藝術大樓5F

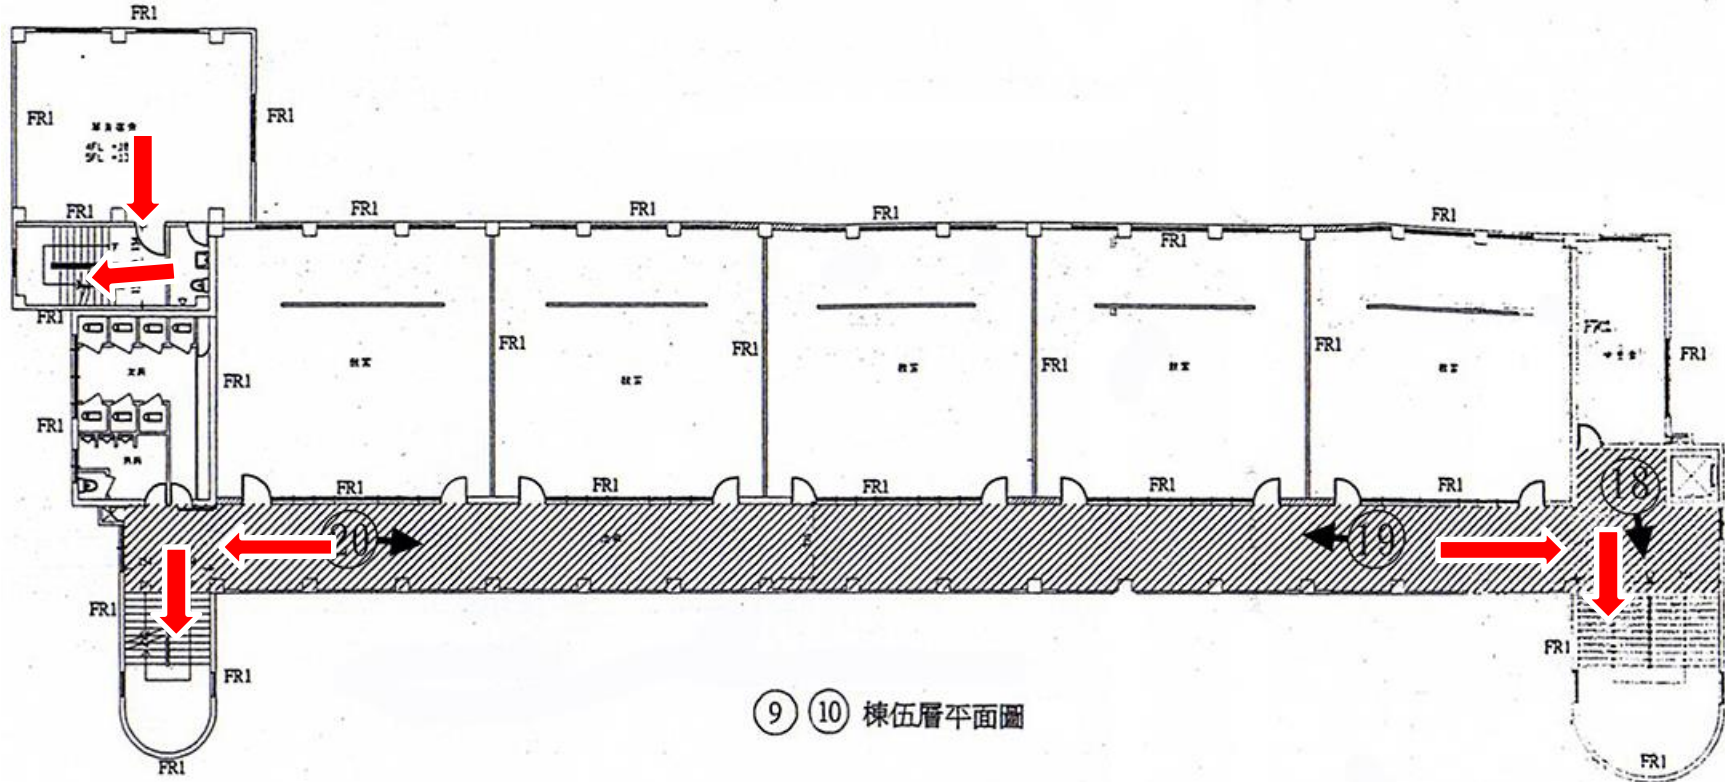

9 10 棟伍層平面圖


← 緊急逃生方向

表演藝術大樓6F

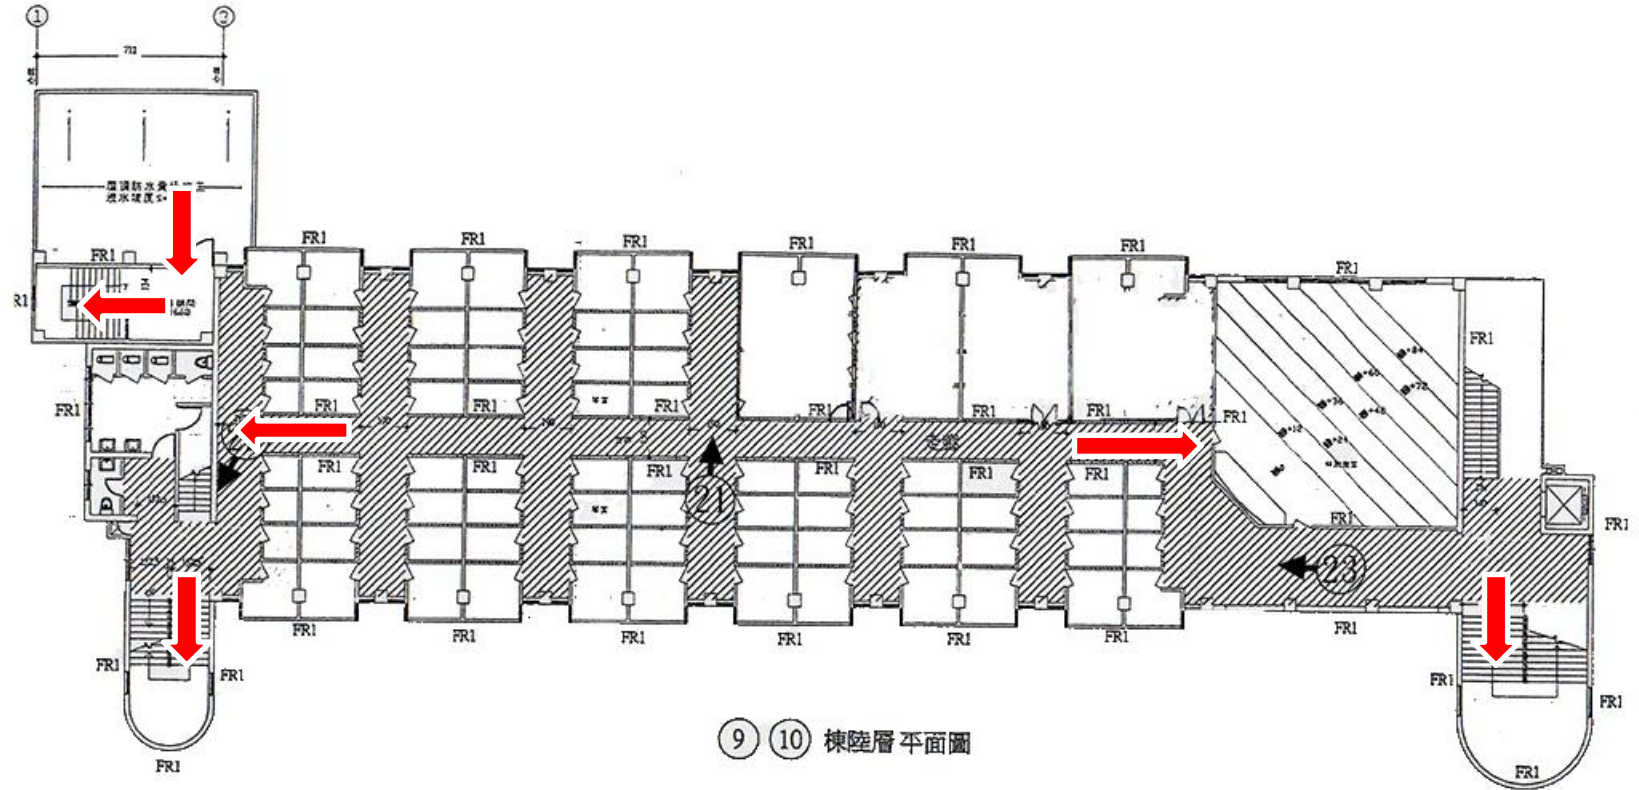

← 緊急逃生方向

表演藝術大樓7F

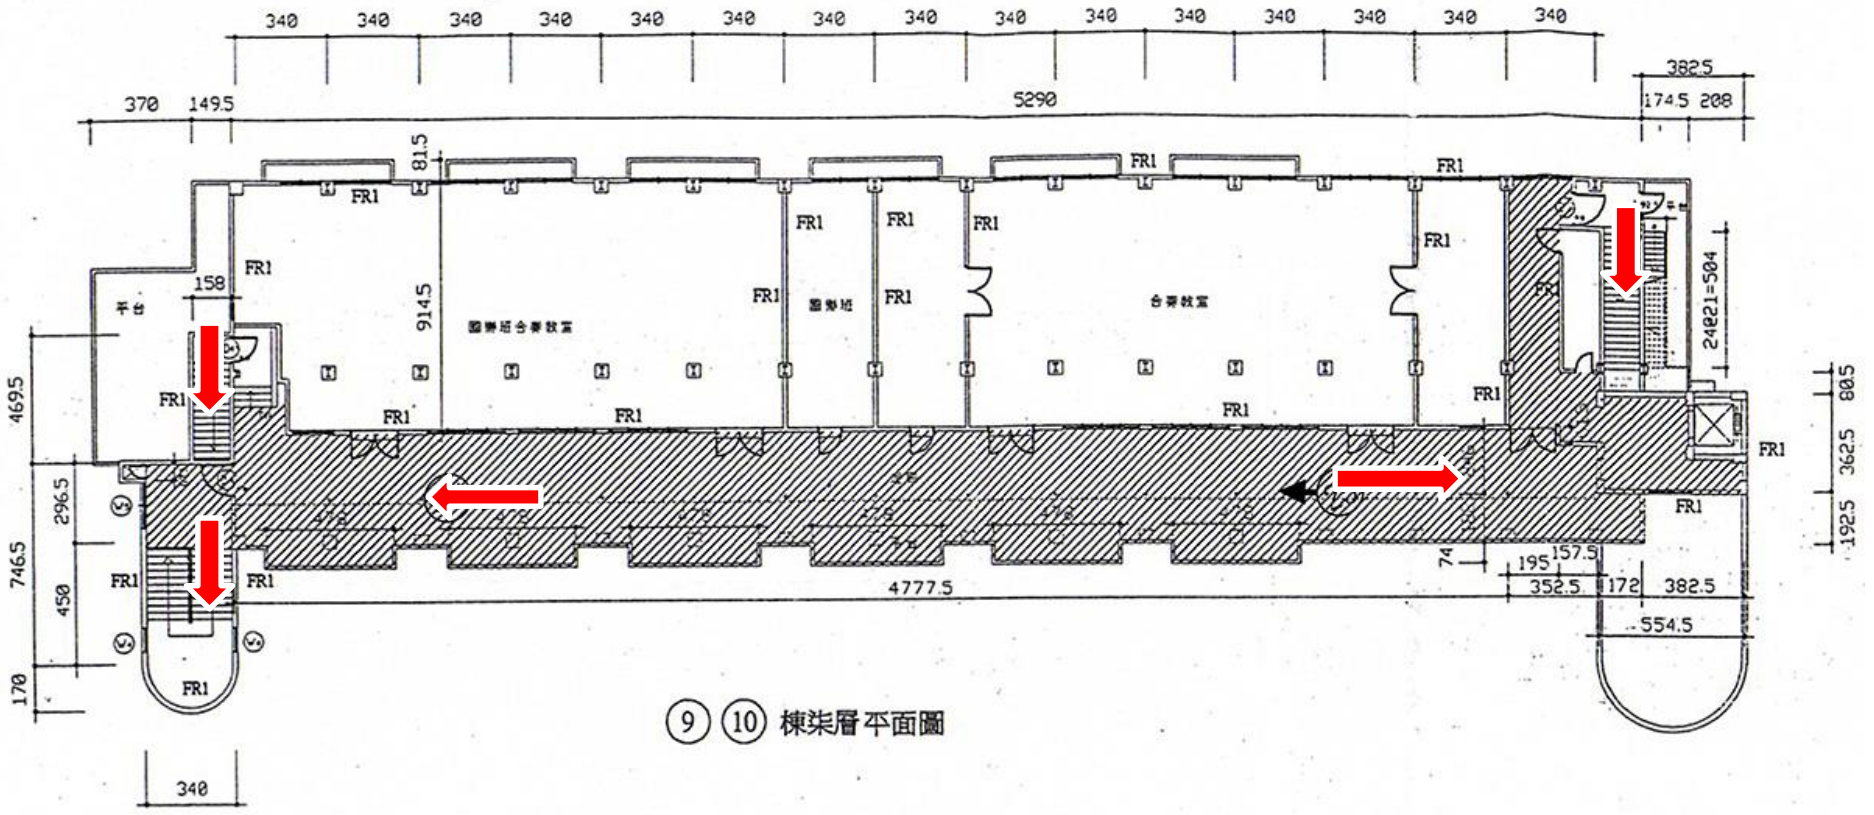


9 10 棟柒層平面圖

← 緊急逃生方向

活動中心

活動中心BF

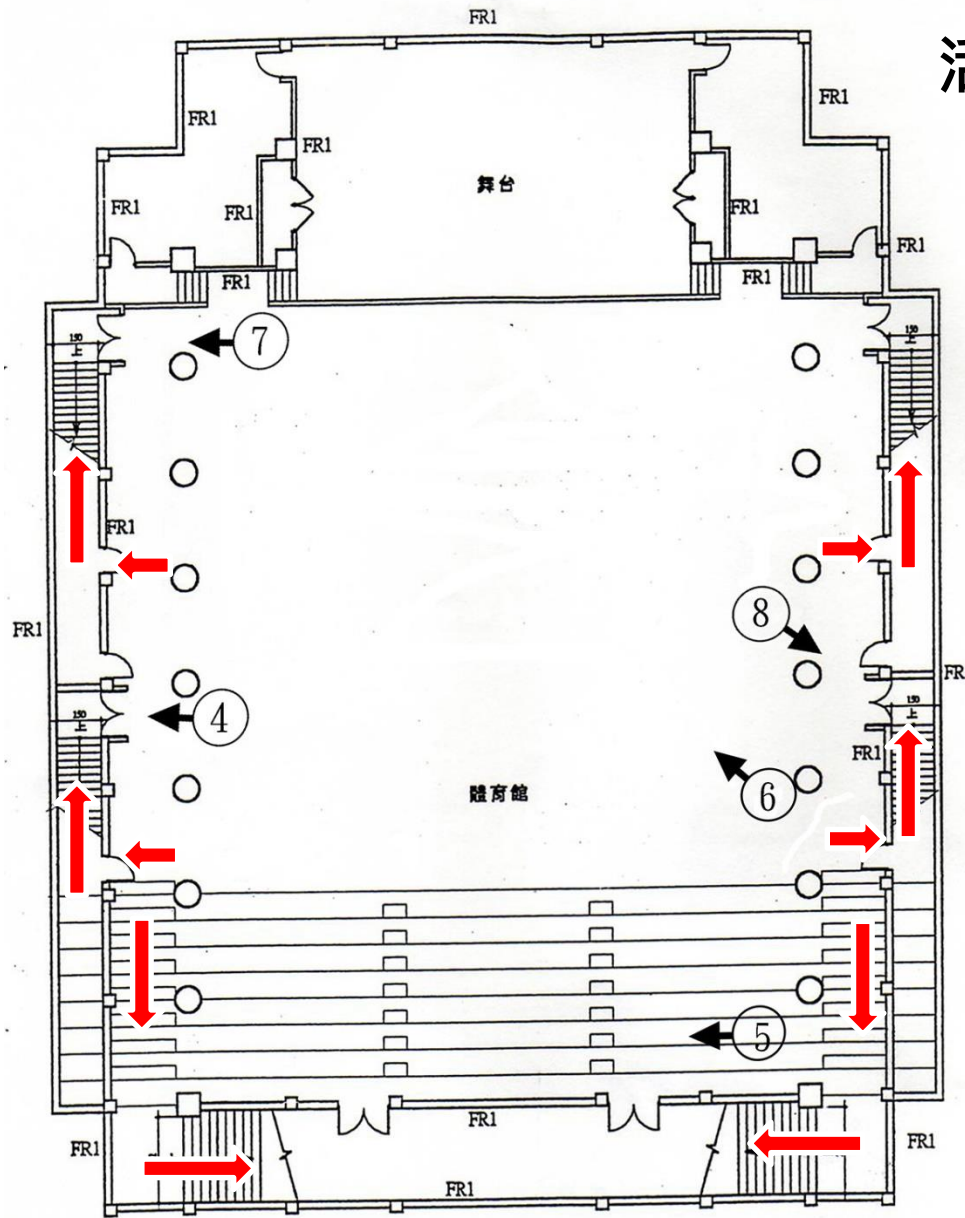

← 緊急逃生方向

⑪ 棟地下室平面圖